


PLAN DE MASSE

Echelle : 1/250è (A3)



Lot N°3 Superficie : 1568 m2 Section C N°611
Superficie de plancher autorisée : 400 m2

- Servitude de passage et d'entretien de canalisations EU-EP
- Zone non constructible
- Zone constructible sous réserve des règles du PLUI
- Rétrocession à la commune
- Coffrets Enedis + Regard AEP + Regard Télécom
- Regard Eaux usées
- Regard Eaux pluviales

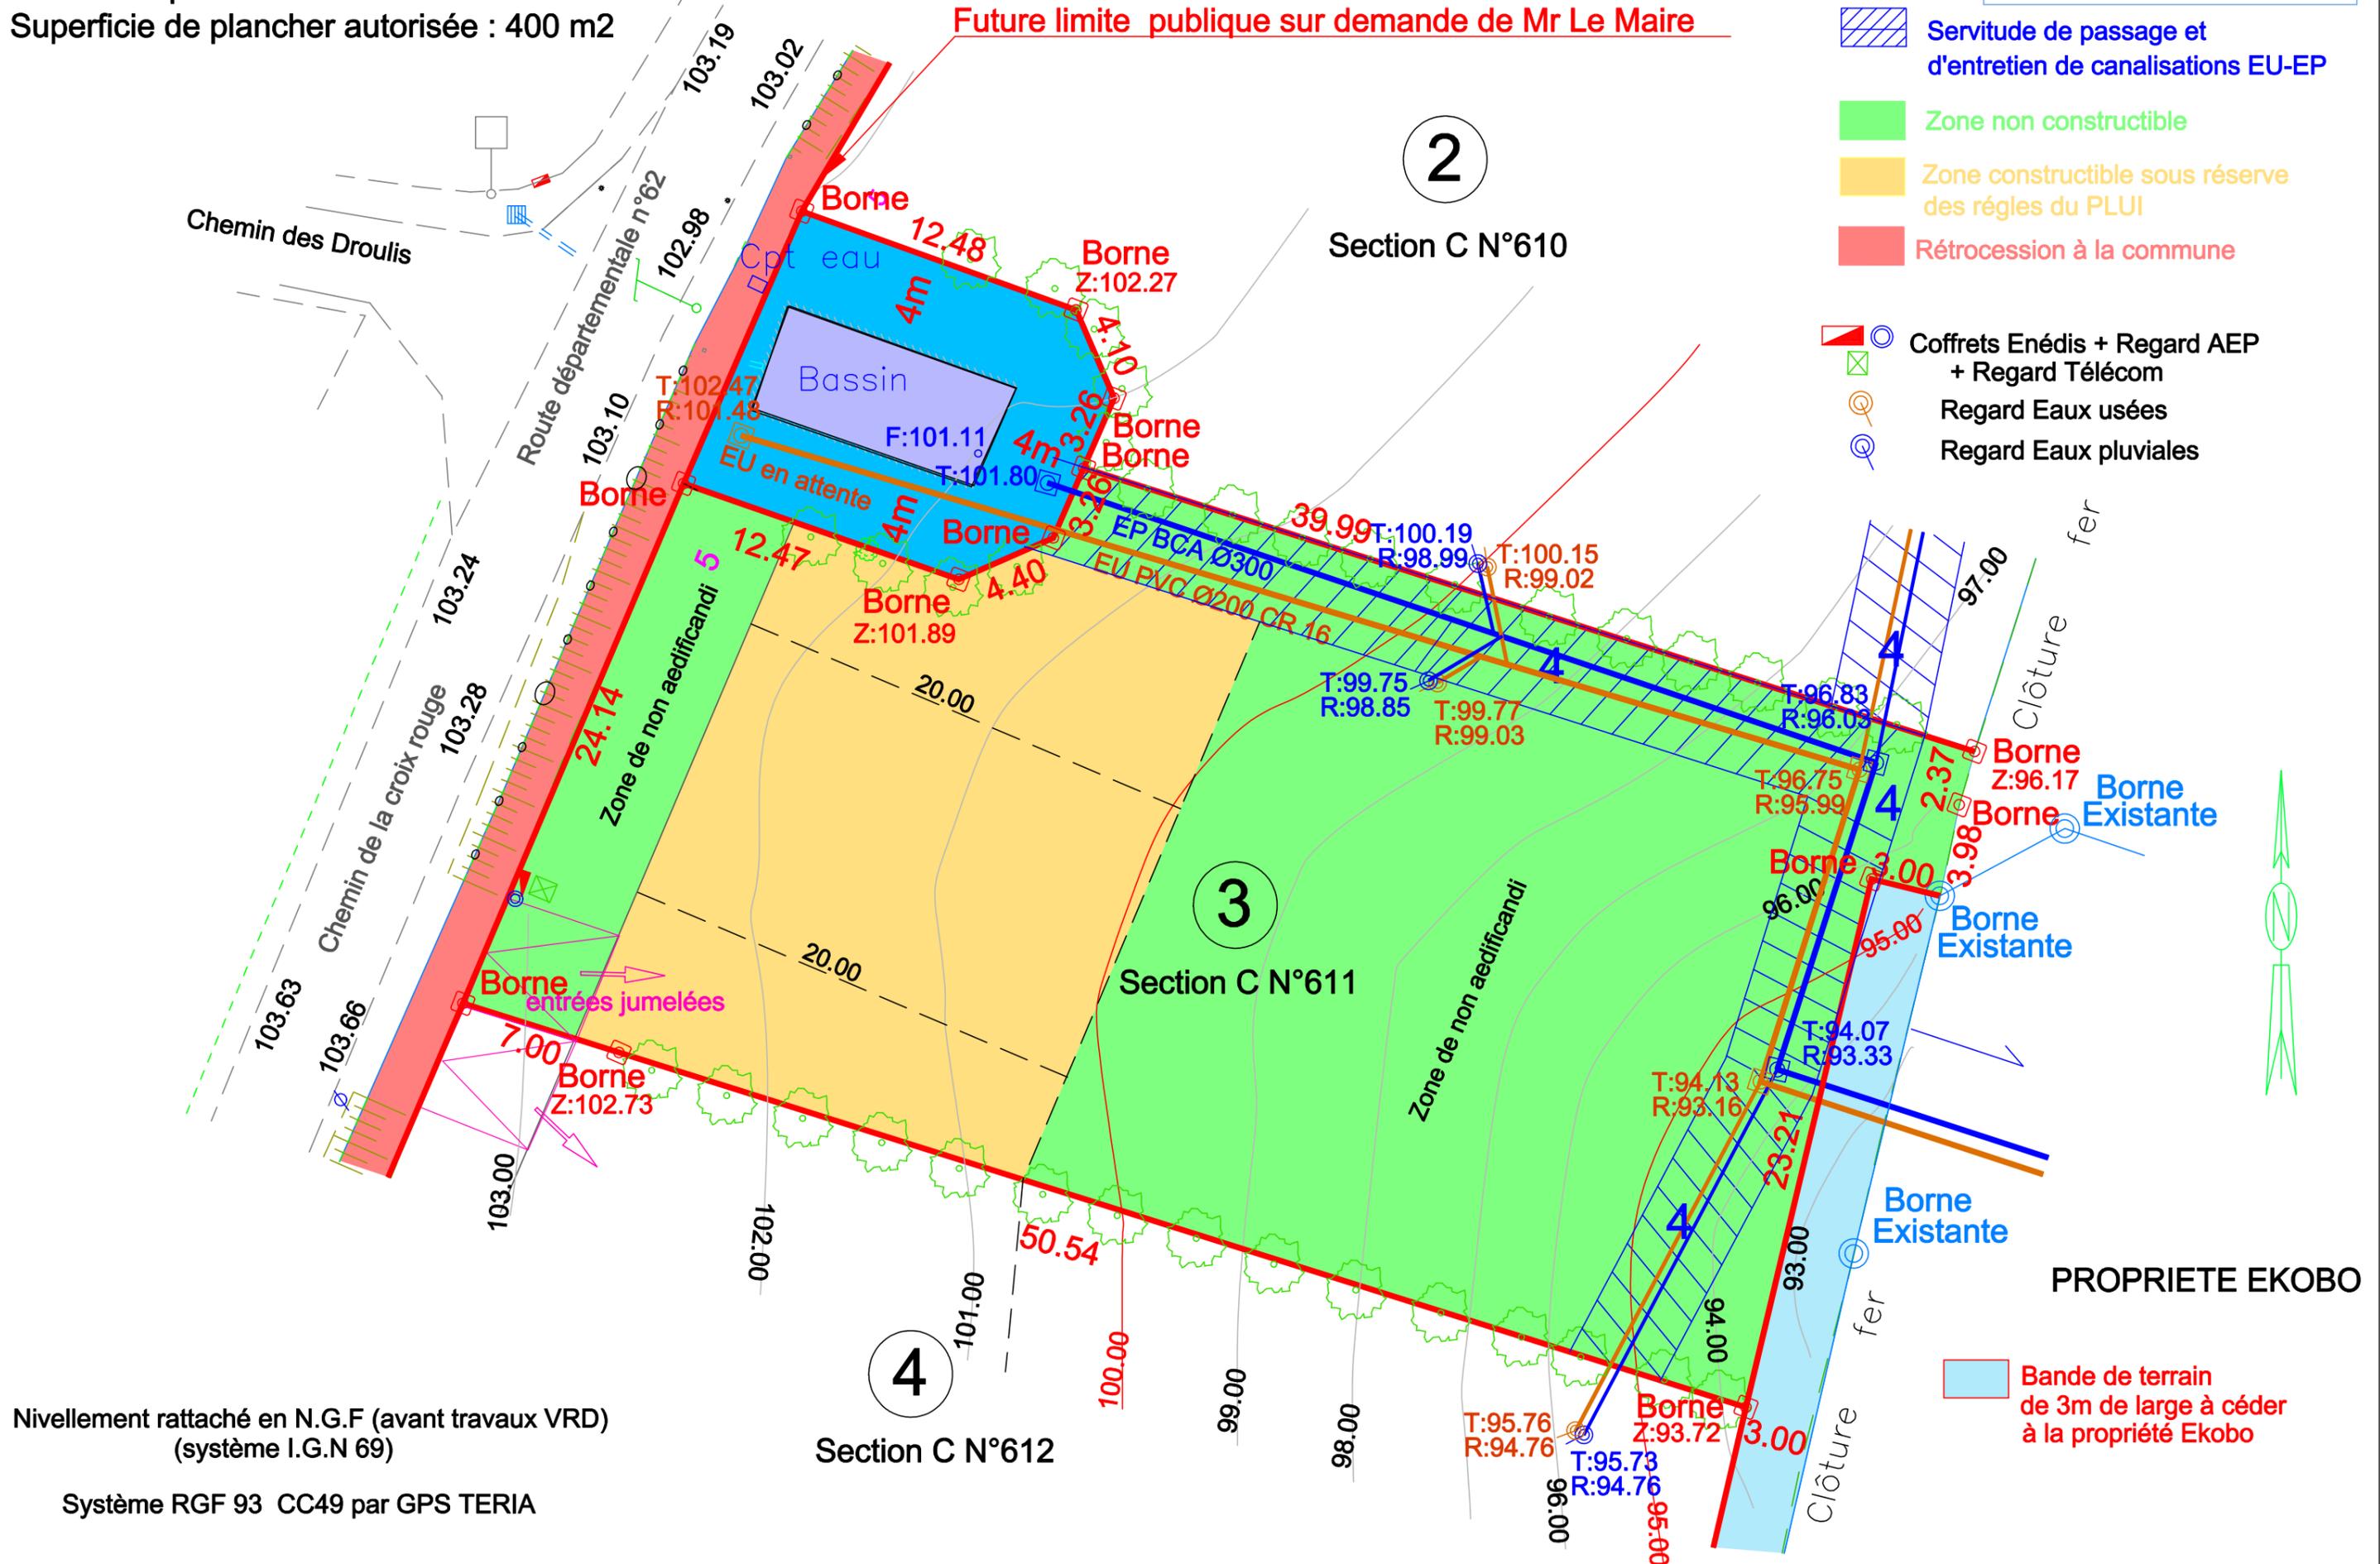

Nivellement rattaché en N.G.F (avant travaux VRD)
(système I.G.N 69)

Système RGF 93 CC49 par GPS TERIA

PROPRIETE EKOBO



Brice MERMIN

Géomètre-expert

Bureau de LISIEUX (14100)

6 Quai des Remparts

Tel : 02 31 62 07 99

Mail : contact.lisieux@abac-geo.fr

Réf : 21.056

Topo du
21.01.2021

Borné le
14.04.2022

LISIEUX - DIVES SUR MER - PONT L'ÉVEQUE

Site : www.abac-geo.fr

Département du Calvados

COMMUNE D' EQUEMAUVILLE

Lotissement d'Habitations " Le Clos "

P.A N°014 243 21 D0001 en date du 01.07.2021



LOT 3
PLAN DE BORNAGE

Echelle
1/250
(A3)



Vue aérienne (figuratif)