

Département de la Seine-Maritime  
**COMMUNE DE MARTAINVILLE EPREVILLE**  
 Rue de l'Orgebray - RN 31

Lotissement de AMTER & GO Aménageur Foncier  
 lot n°6

Cadastrée Section B n°39p  
 Superficie mesurée 509 m2

**PLAN D'ENSEMBLE**




Dressé le : 26 Juillet 2023  
 Borné le :  
 Mis à jour le :



**Dossier: R16531**

27, Rue Thiers  
 76200 DIEPPE  
 Tél : 02.35.84.81.31  
 dieppe@euclyd.fr  
 www.euclyd-aurotop.fr

**PLAN DE MASSE**  
 Echelle : 1/250

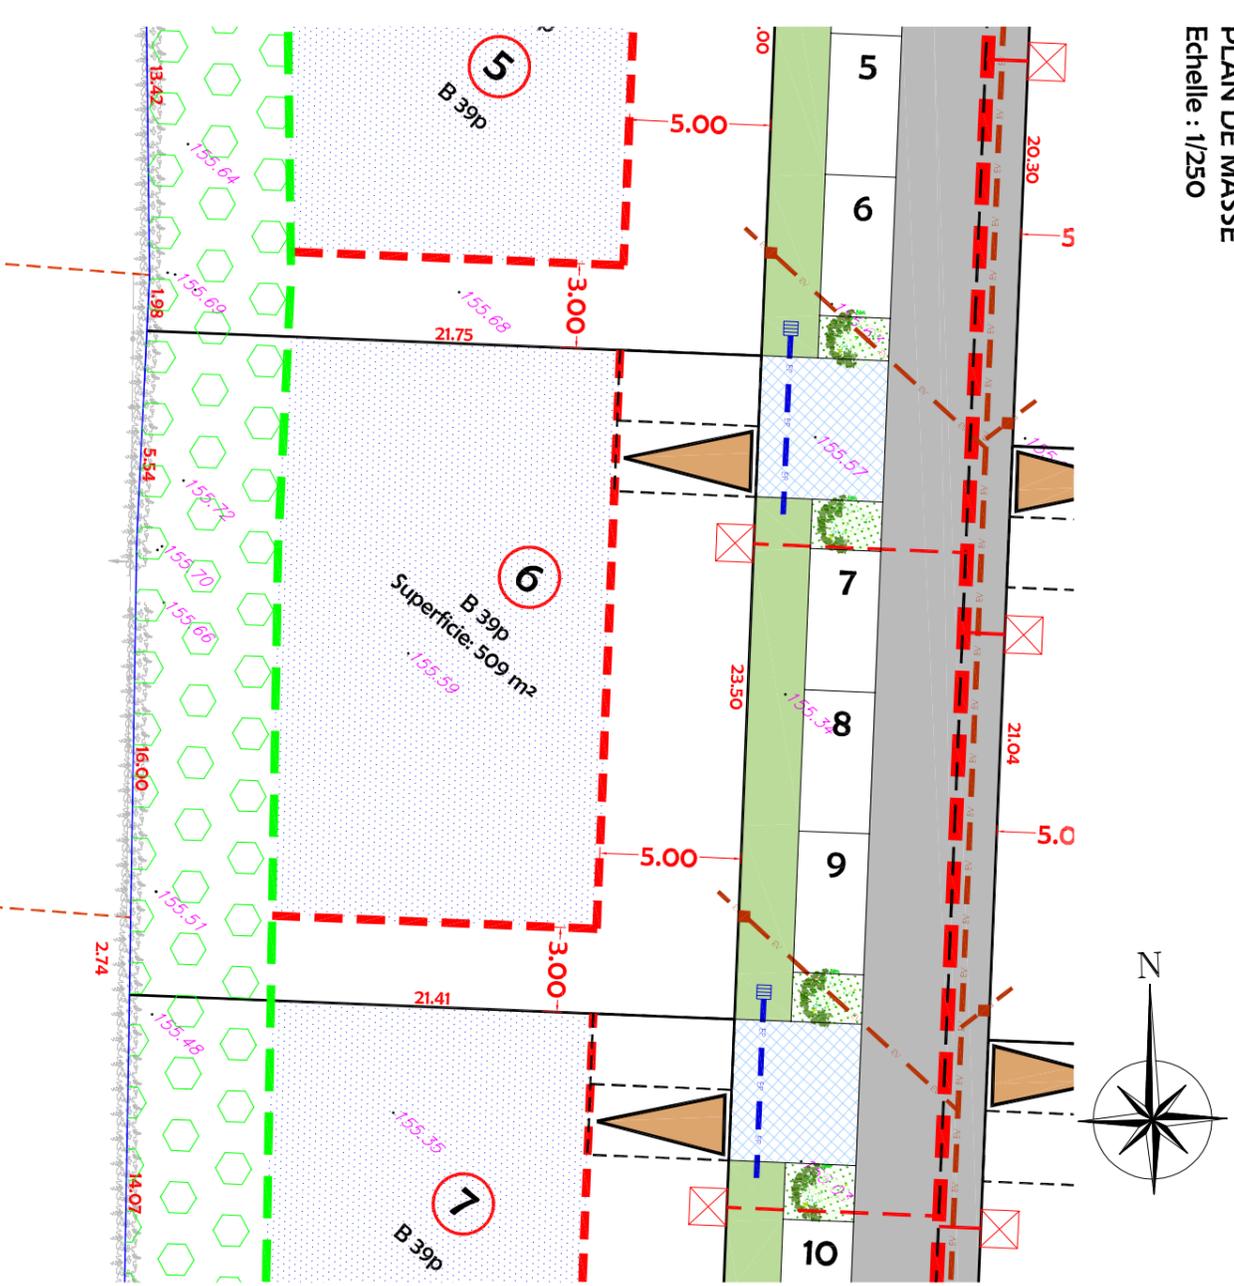

**Règlement graphique**

	Voirie à créer		Réseaux divers (emplacements approximatifs):
	Espace vert		Tranchée commune réseaux divers (AEP - BT - FT - Eclairage Public)
	Nœuds créés par le lotisseur, à conserver en parfait état d'entretien par les acquéreurs		Canalisation de branchement EU Ø160
	Localisation de l'entrée charetrière imposée, sauf pour les lots 9 à 15, à réaliser par l'acquéreur		Boîte de branchement Telecom
	0,05 m		Boîte de branchement individuel d'un lot aux réseaux divers (AEP - BT - FT)
	Distance minimale d'implantation par rapport à la limite		Boîte de branchement EU
	Zone non constructible dû au masque végétal existant et/ou à créer par les acquéreurs à conserver en parfait état		
	Zone constructible pour l'habitation principale et les annexes		

**Euclyd**

Les cotes de niveaux, la position des réseaux et des branchements sont données à titre indicatif et pourront être modifiées au cours des travaux

**Dossier: R16531**