


- RESEAUX EXISTANTS**
- Reseau Eu
  - Reseau Ep
  - Reseau Aep
  - Reseau Eclairage
  - Reseau Elec Bt
  - Reseau Elec Ht
  - Reseau Telecom
  - Reseau Gaz

Le plan des réseaux a été réalisé à partir de plans fournis par les concessionnaires.

- LEGENDE**
- Application de la limite cadastrale
  - Périmètre du lotissement
  - Limite de lot
  - Terrain destiné à une utilisation privative
  - Chaussée: enrobé noir
  - Espace vert: Gazon
  - Haie bocagère à conserver et à entretenir (à la charge des acquéreurs)
  - Numéro de lot
  - Surface de lot
  - Cotation lot
  - Emplacement imposé de places de stationnement non closes (réalisation à charge acquéreur)
  - Cote terrain naturel

Les surfaces des lots ne deviendront définitives qu'après bornage du périmètre contradictoirement avec les riverains.

DEPARTEMENT DU CALVADOS  
Commune de DOUVRES LA DELIVRANDE Lotissement de 4 lots  
Section AN n°79

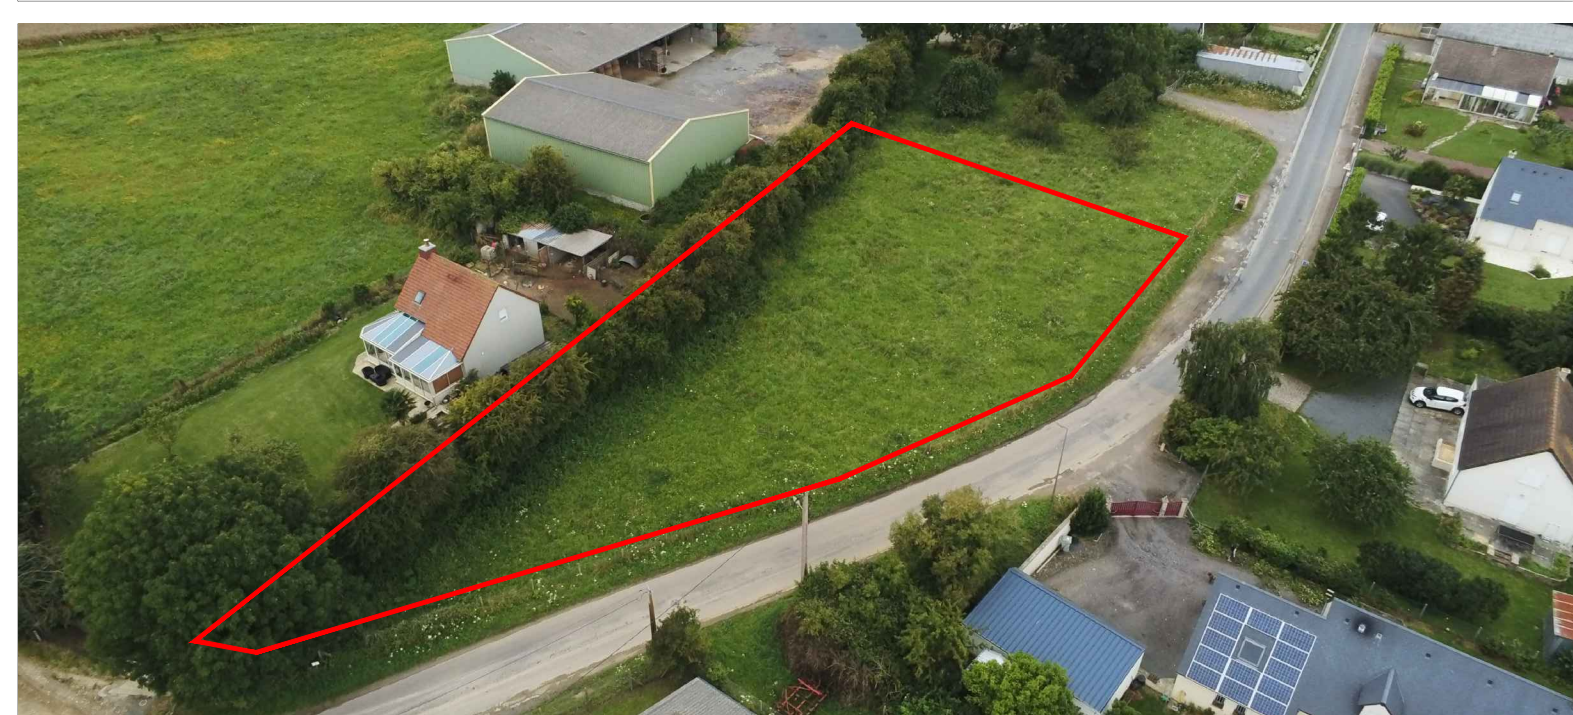

Demande de Permis d'aménager

N° Dossier : 210069  
Système planimétrique : L93 - CC49  
Système altimétrique : IGN 69

**PA 4**  
Echelle : 1/200

**Maître d'Ouvrage**

Représenté par M. BROUARD Vincent  
3 Rue Long Clos  
14130 PONT L'ÉVEQUE

**Bureau d'études VRD / Géomètre-Expert**

542 Avenue des Dignes - Parc Normandika  
14123 FLEURY-SUR-ORNE  
Tel : 02 31 820 820 - Fax : 02 31 820 821

GEOMETRES EXPERTS DPLG  
26 place du Champ de Mars  
50000 SAINT-LÔ  
Tel : 02 33 57 00 02 - Fax : 02 33 55 40 21

Ind.	Observations	Aut. / Date
01	Création Permis d'Aménager	SB- le 12/12/2022