


Ech : 1/250 ème



LOT A - Terrain à bâtir  
LOT B - Terrain à bâtir

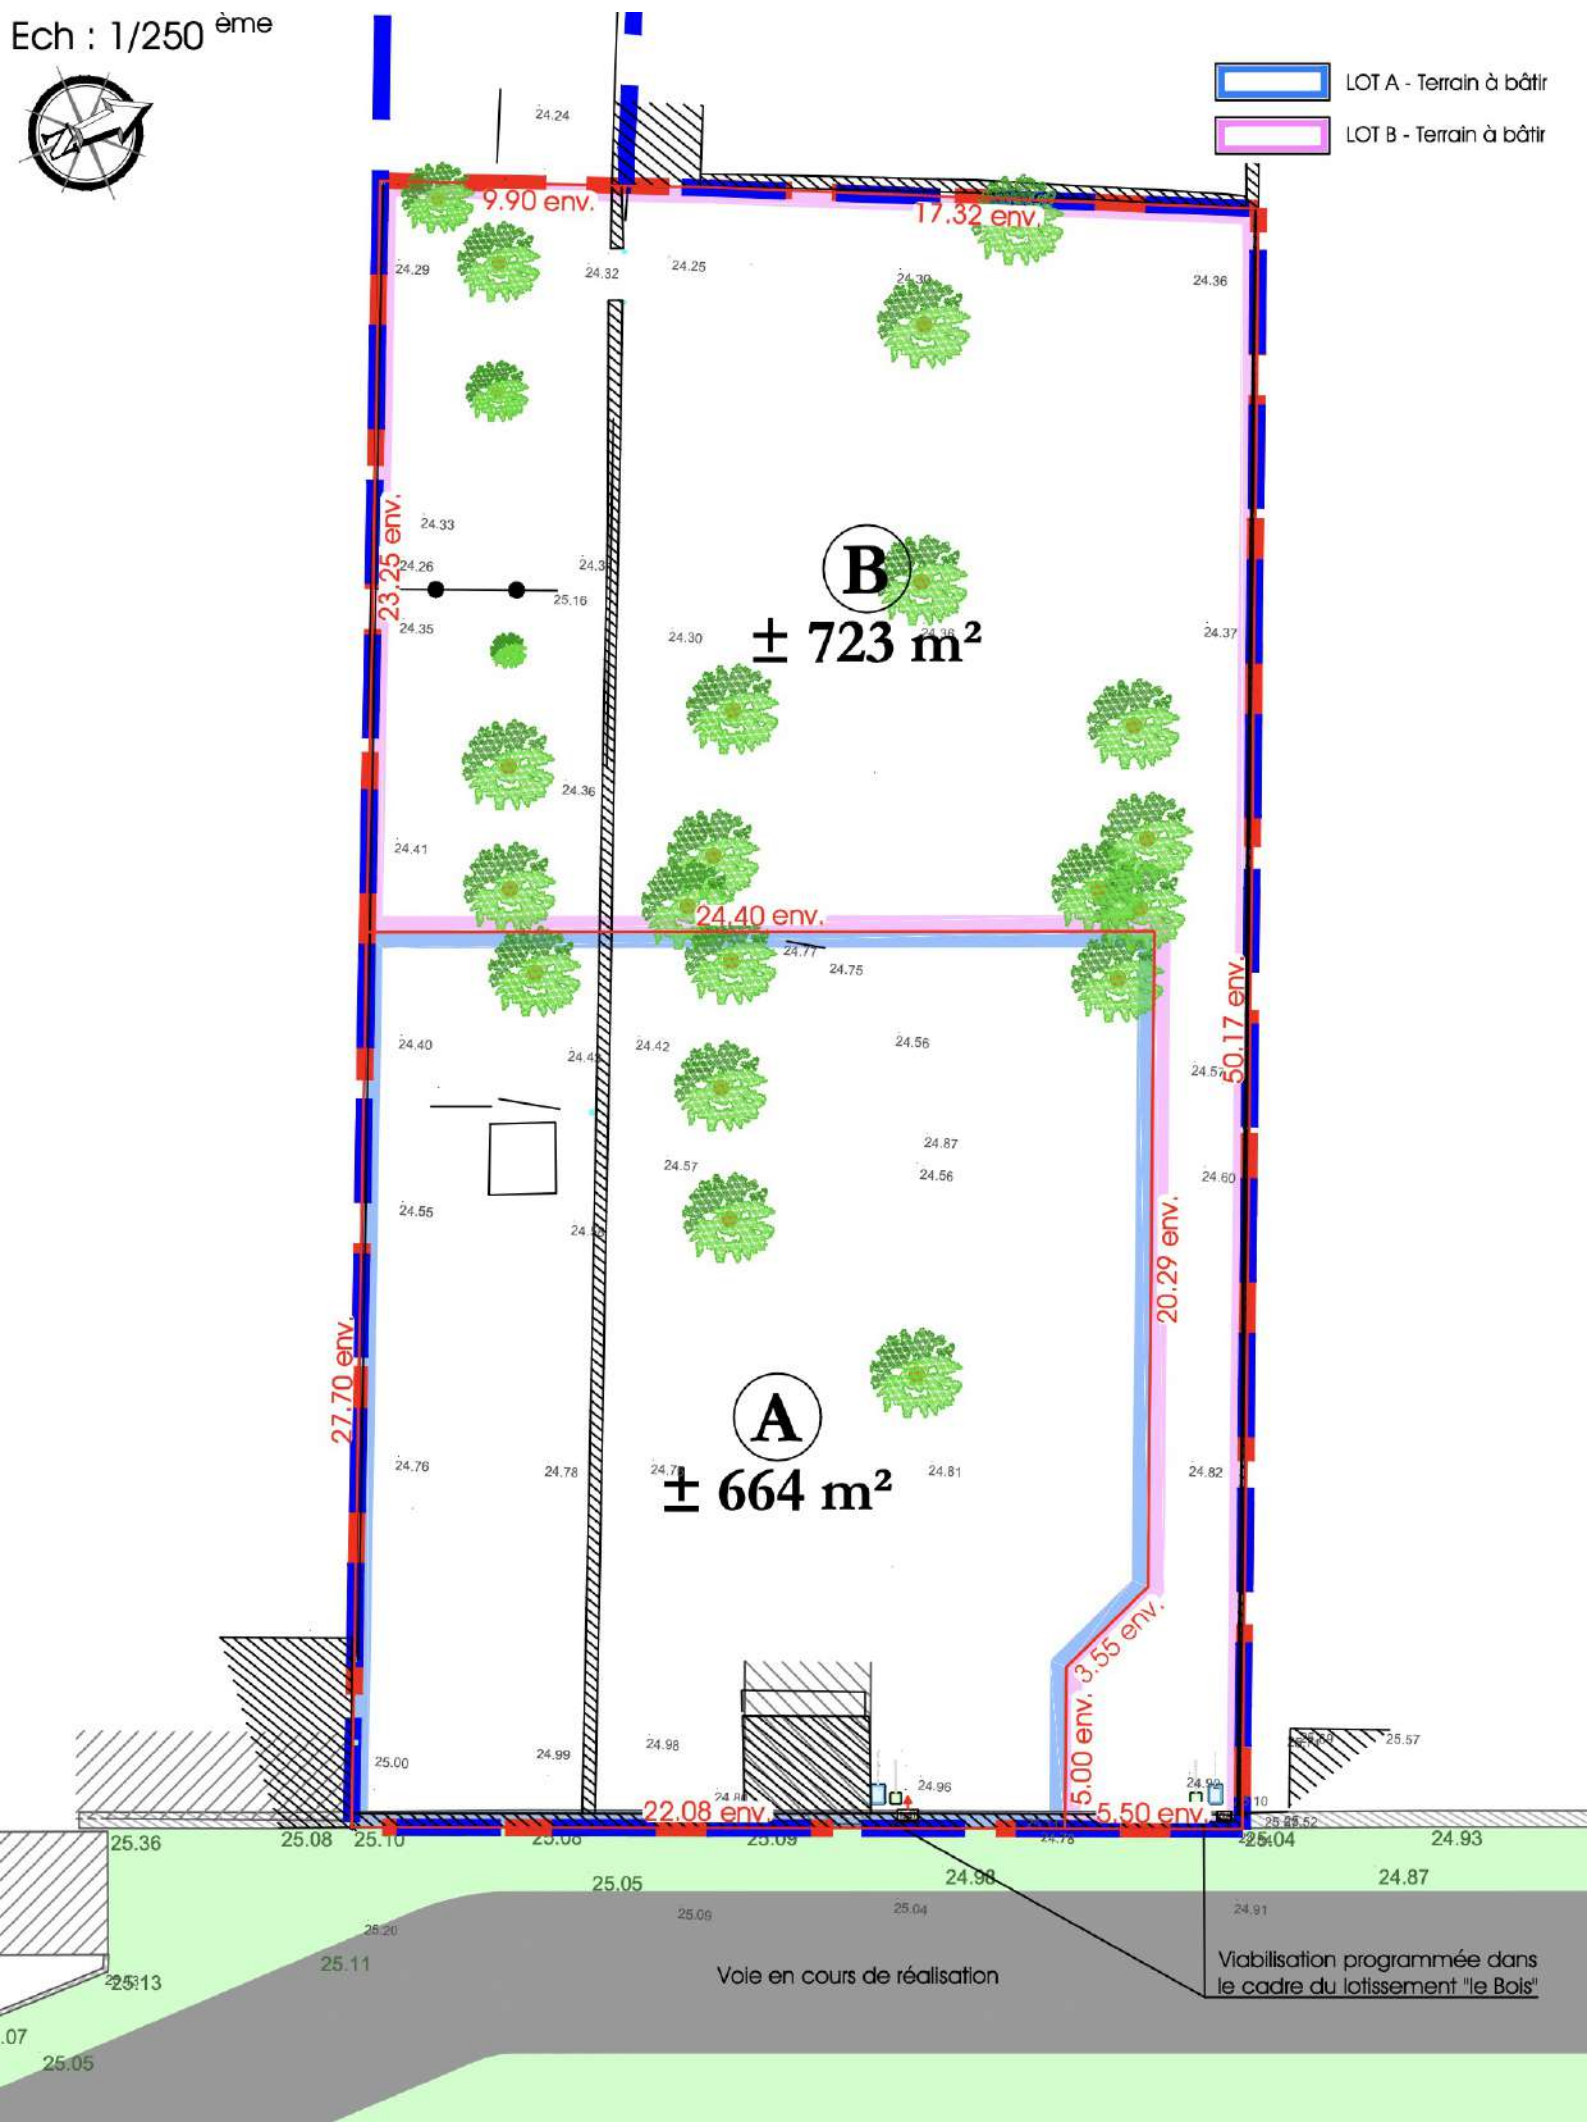

**B**  
 $\pm 723 \text{ m}^2$

**A**  
 $\pm 664 \text{ m}^2$

Voie en cours de réalisation

Viabilisation programmée dans le cadre du lotissement "le Bois"