



AMÉNAGÉO

GÉOMÈTRES EXPERTS • URBANISME • INGÉNIERIE



DÉPARTEMENT DU CALVADOS

Commune de Saint André d'Hébertot

Lotissement "Le Jardin des Chevaliers II"

Permis d'aménager n° PA 014 555 23 D0001 accordé le 1er décembre 2023
et Permis d'aménager modificatif 1n° PA 014 555 23 D0001 M01 accordé le 28 juin 2024
et Permis d'aménager modificatif 2n° PA 014 555 23 D0001 M02 accordé le 23 septembre 2025

LOT n°
4

Superficie totale : ± 839 m²


Cadastre : ZB n°24p et 168p

Surface de plancher : 400 m²

PLAN DE VENTE



LOCALISATION DU LOT :

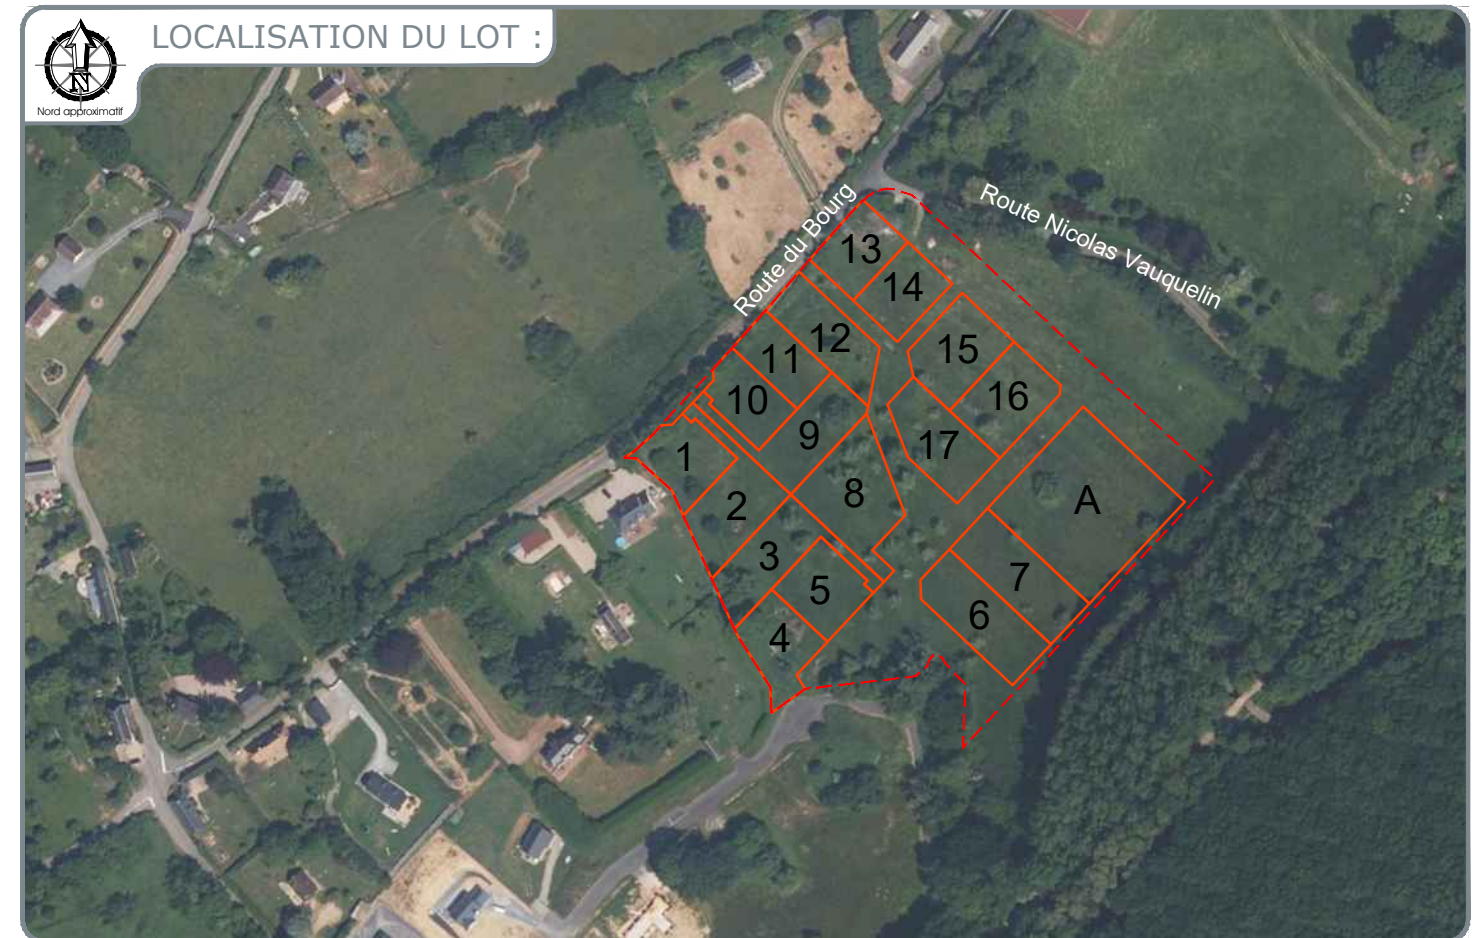

02 31 65 02 20
contact@amenageo.fr • www.amenageo.fr

Dossier n° : 2107-20



PONT-LEVEQUE • Bureau principal
38, rue des Artificiers
14 130 Pont-l'Évêque

CAEN • Bureau secondaire
102 Ter, Avenue Henry Chéron
14 000 Caen
Responsable : Guillaume Doligez

FALAISE • Bureau secondaire
44, rue Georges Clémenceau
14 700 Falaise
Responsable : Jean-Marc Pienot

ARGENTAN • Permanence
Espace Bee Cowork - 1, rue de la Paix
61 200 Argentan
Responsable : Jean-Marc Pienot
Le vendredi de 9h30 à 12h30 et de 14h à 17h30
Les autres jours sur rendez-vous

Successors de Gérard DOUGEZ - Gustave LUBAC - Maurice BIZET - Michel BRILLAUD - Raymond CLÉMENTEAU
SELARL au capital de 160 000€ - RCS Lilleux : 442 135 976 - TVA Intracomm: FR764442135976 - NAF 7112A - N°siret: 2022C200010

	Modifications	Date	Etabli par
A	Création	04.11.2025	AD
B	Mise à jour	08.06.2026	JG

