



Brice MERMIN

Géomètre-expert

Bureau de LISIEUX (14100)

6 Quai des Remparts

Tel : 02 31 62 07 99

Mail : contact.lisieux@abac-geo.fr

Réf : 20.174

Topo du  
Avril 2020

Dressé en  
Janvier 2025

LISIEUX - DIVES SUR MER - PONT L'ÉVÊQUE

Site : www.abac-geo.fr

Département du Calvados

COMMUNE D'AUBERVILLE

Lotissement d'Habitations " LA COUR GEOFFRAY " - Section AB n°20p-22-205

P.A N°014 024 24 D0001 en date du \*\*\*\*




# LOT 6 PLAN DE COMMERCIALISATION

Echelle  
1/200  
(A3)



situation (figuratif)

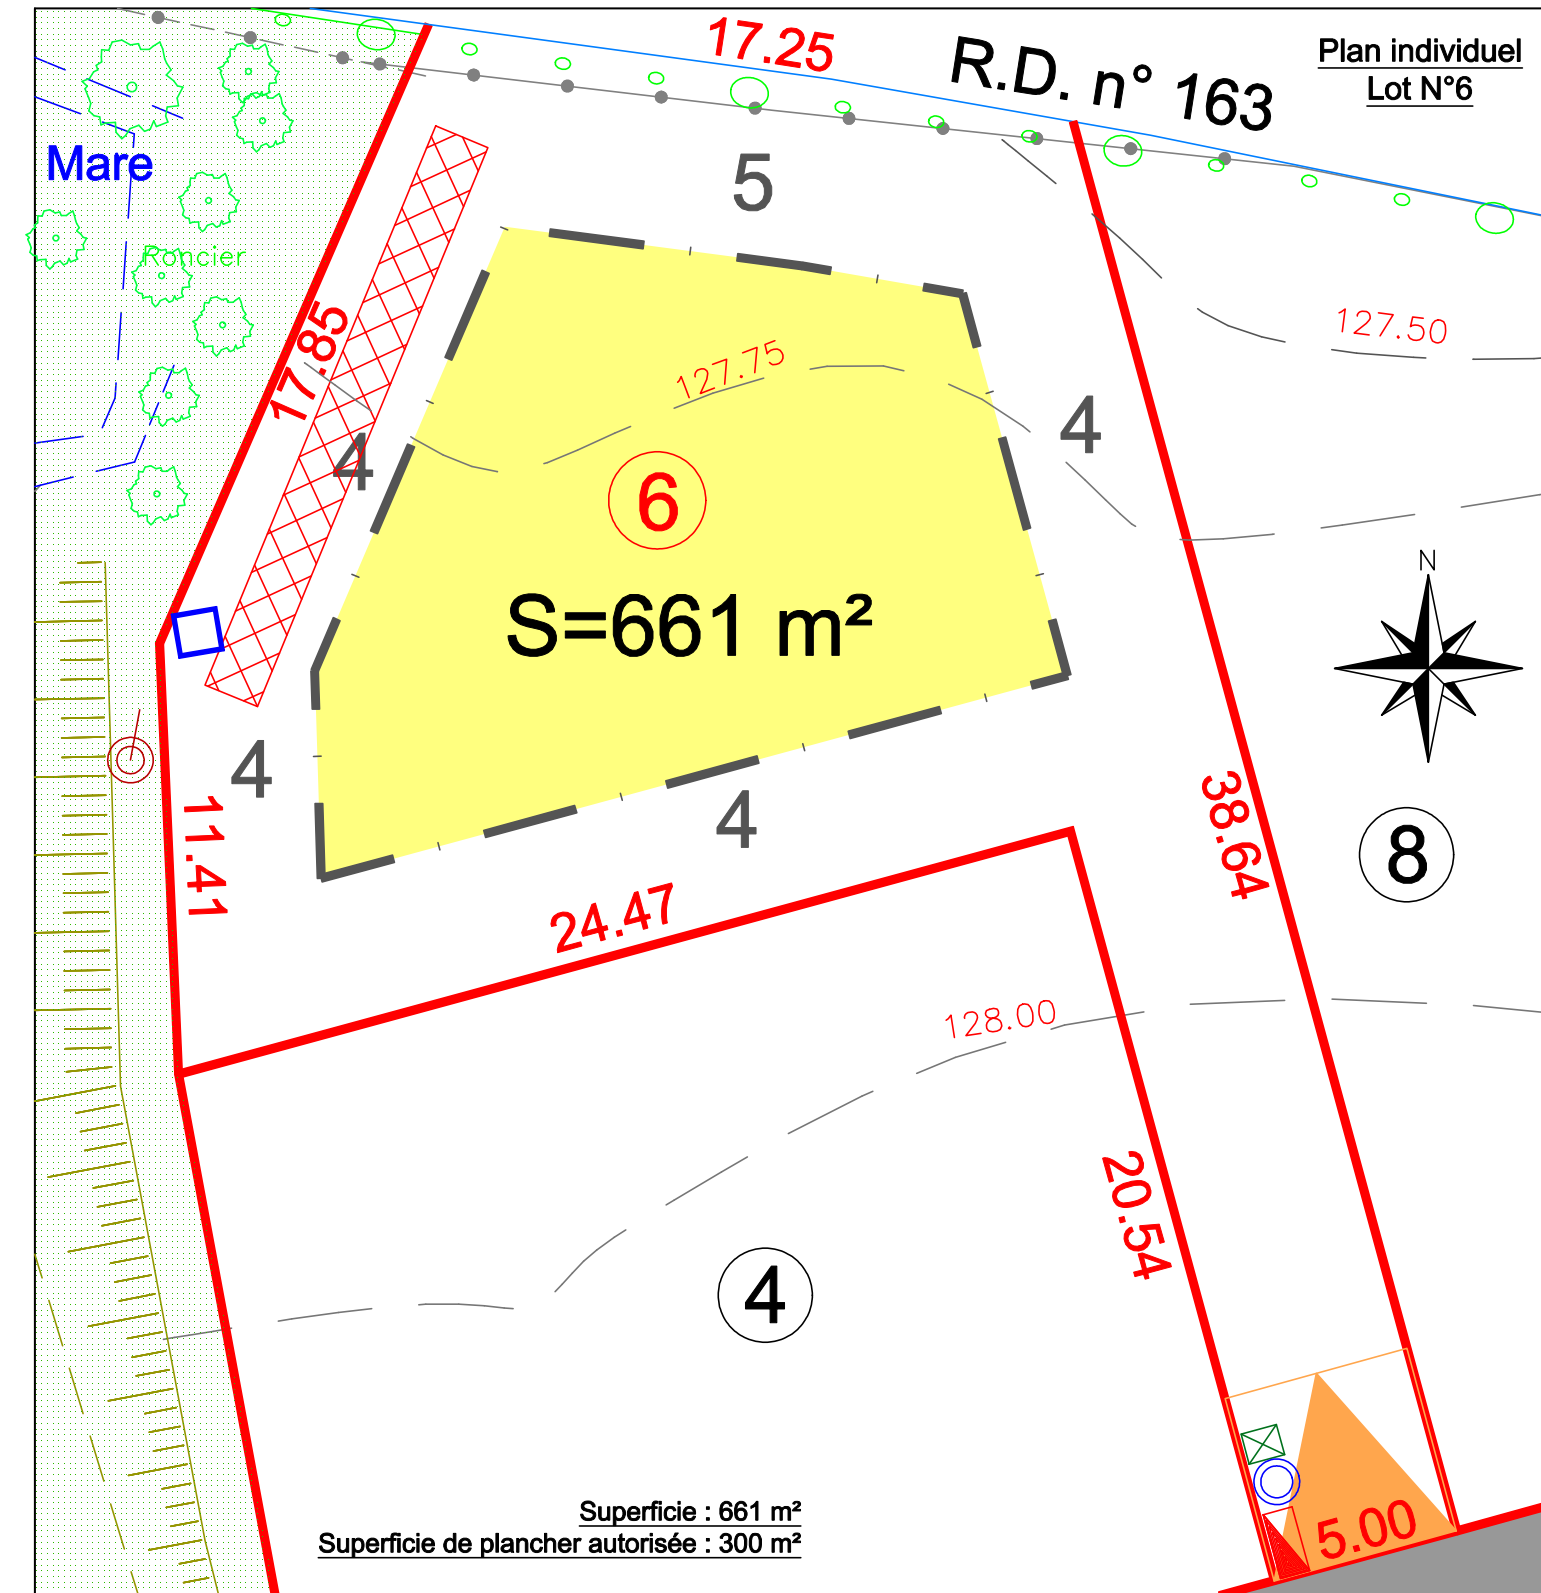

Superficie : 661 m²  
Superficie de plancher autorisée : 300 m²

- entrée 5\*5 mini imposée
  - Coffret BT
  - Citerneau AEP
  - Regard telecom
  - Regard de branchement EP
  - Regard de branchement EU
  - Espace vert
  - zone constructible cote de retrait
  - Chaussée: Enrobés
  - tranchées d'infiltration/rétention de 16 m³
- Nivellement rattaché en N.G.F (avant travaux VRD) (système I.G.N 69)

Les dimensions, limites et superficies exactes du plan parcellaire PA 4.2 seront rendues définitives, après bornage réalisé par les auteurs du projet



LISIEUX - DIVES SUR MER - PONT L'ÉVÊQUE

Site : www.abac-geo.fr



Topo du  
Avril 2020

Dressé en  
Janvier 2025

Echelle 1/200 (A4)

Réf : 20.174