



Brice MERMIN

Géomètre-expert

Bureau de LISIEUX (14100)

6 Quai des Remparts

Tel : 02 31 62 07 99

Mail : [contact.lisieux@abac-geo.fr](mailto:contact.lisieux@abac-geo.fr)

Réf : 20.174

Topo du  
Avril 2020

Dressé en janvier 2025  
Mis à jour mai 2025

LISIEUX - DIVES SUR MER - PONT L'ÈVEQUE

Site : [www.abac-geo.fr](http://www.abac-geo.fr)

Département du Calvados

COMMUNE D'AUBERVILLE

Lotissement d'Habitations " LA COUR GEOFFRAY " - Section AB n°239

P.A N°014 024 24 D0001 en date du 27 Janvier 2025




# LOT 8 PLAN DE VENTE

Echelle  
1/200  
(A3)



situation (figuratif)

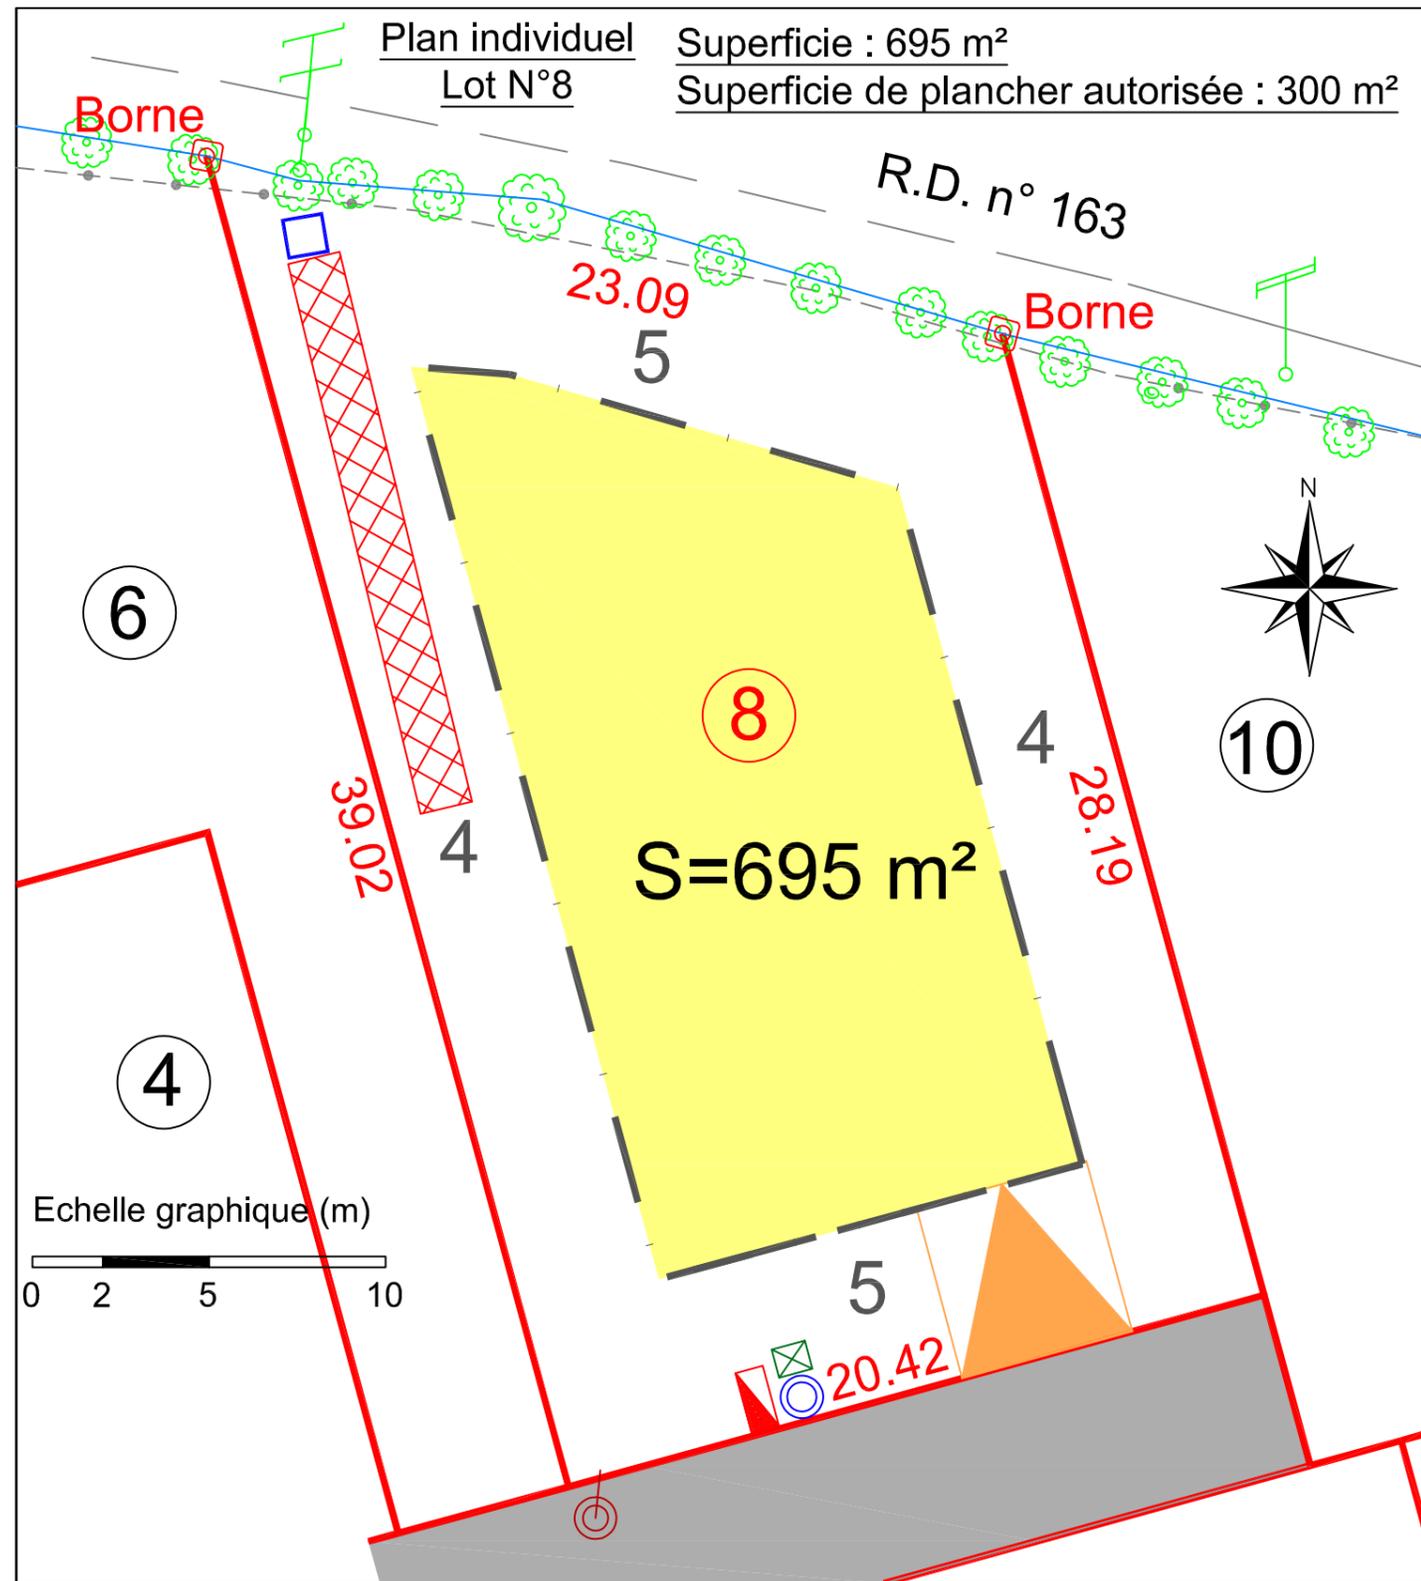

- Citerneau AEP
- Regard telecom
- Regard de branchement EP
- Regard de branchement EU
- Coffret BT
- zone constructible cote de retrait
- Chaussée: Enrobés
- tranchées d'infiltration/rétention de 16 m<sup>3</sup> (à titre indicatif)
- entrée 5\*5 mini imposée
- Système RGF 93 CC49

Coffrets réseaux mentionnés à titre indicatif dans l'attente des travaux VRD



LISIEUX - DIVES SUR MER - PONT L'ÈVEQUE

Site : [www.abac-geo.fr](http://www.abac-geo.fr)



Topo du  
Avril 2020

Mis à jour  
Mai 2025

Echelle 1/200 (A4)

Réf : 20.174