

Département de L'EURE

COMMUNE DE BEUZEVILLE

Lotissement d'Habitations " le Clos Adelson Wagner " - Section AM n°33-64

P.A N°027 065 24 S0001 en date du 07.10.2024



**LOT 1**  
**PLAN DE COMMERCIALISATION**


Echelle  
1/250  
(A3)



situation (figuratif)


Superficie : 718 m<sup>2</sup>

Superficie de plancher autorisée : 280 m<sup>2</sup>

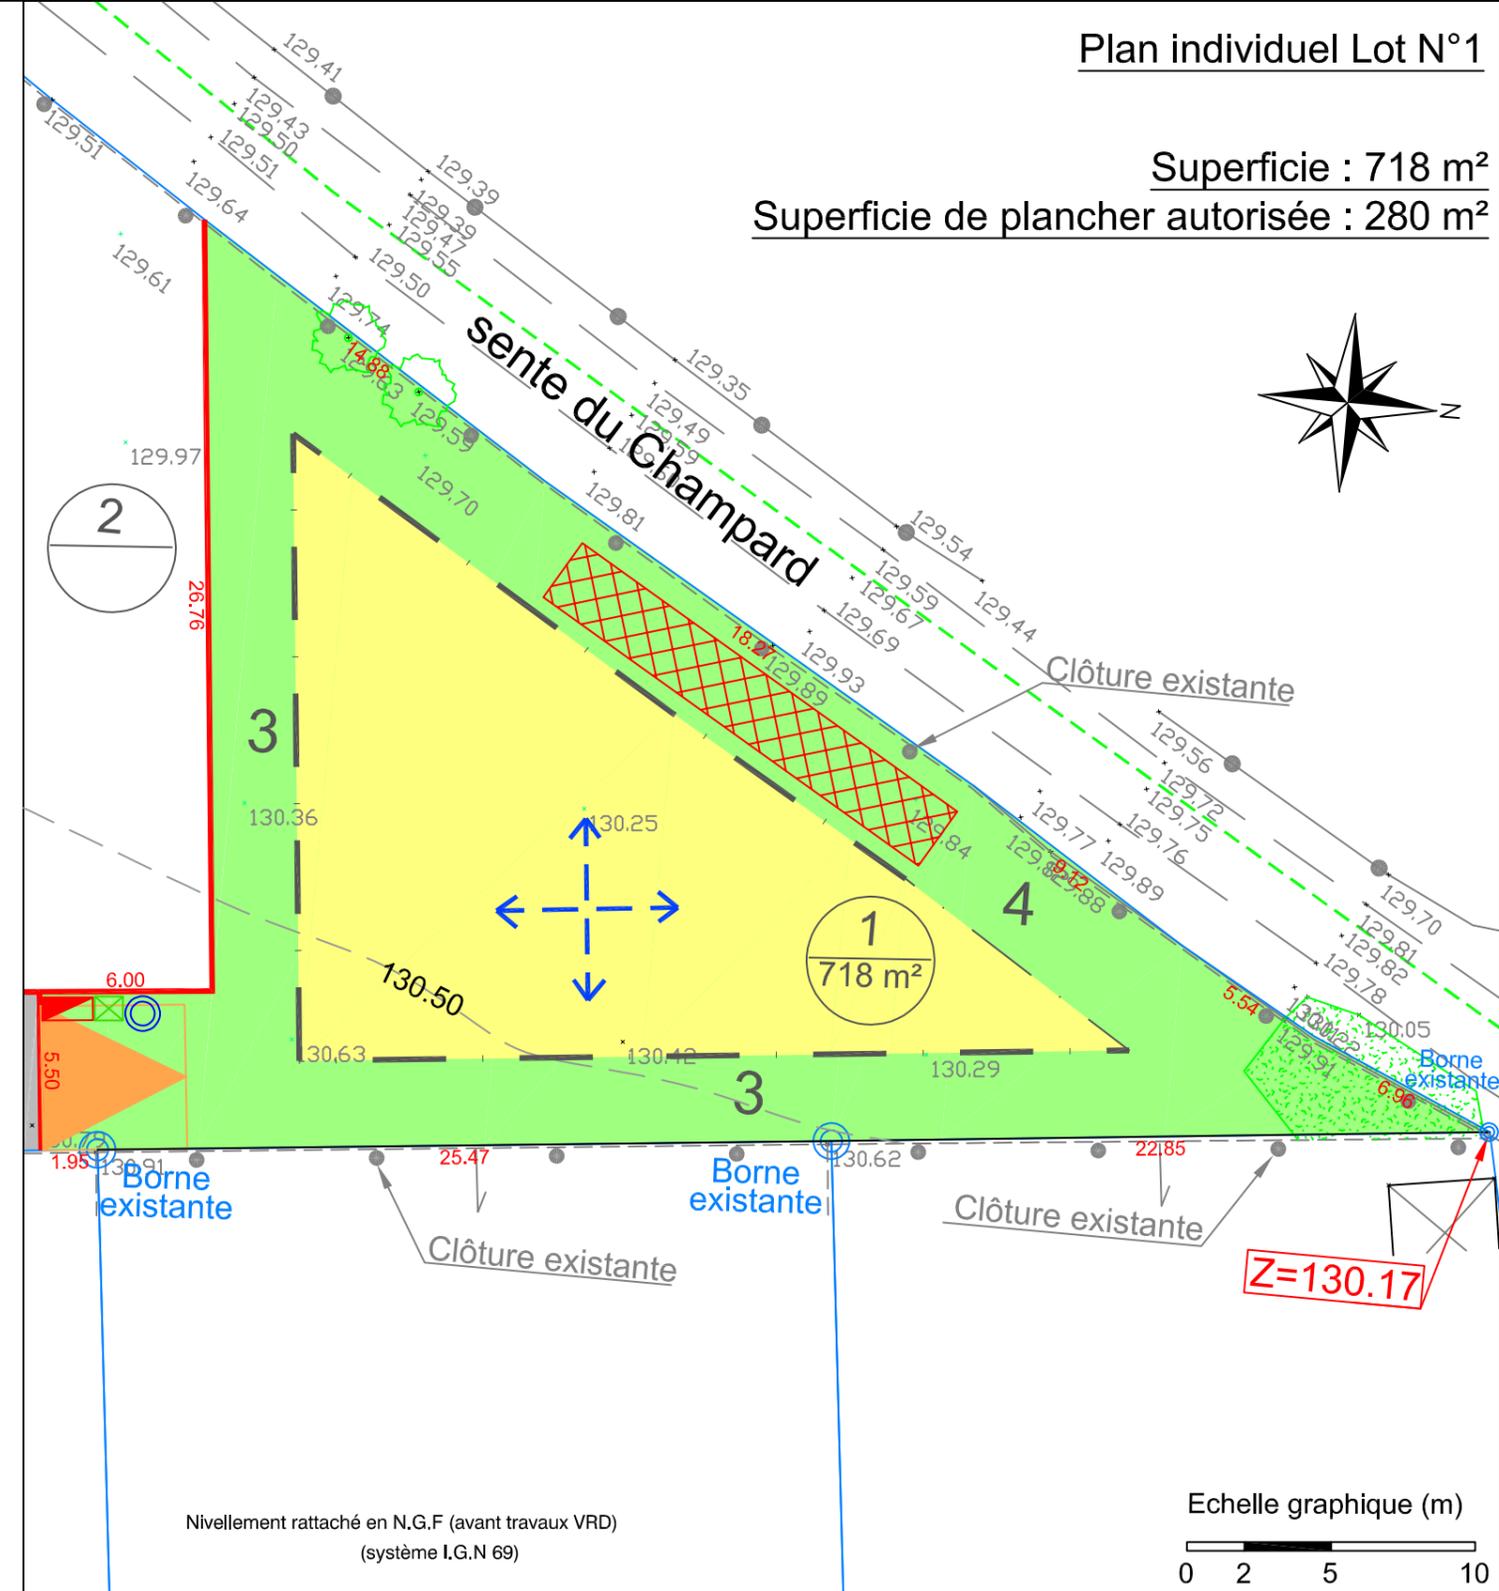

Nivellement rattaché en N.G.F (avant travaux VRD)  
(système I.G.N 69)

Echelle graphique (m)

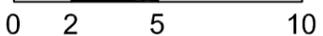

▲ entrée 5\*5 mini imposée

▨ massif drainant de 16m3 emplacement indicatif

▬ Rembt ou coffret CIBE basse tension

⊠ Boîte de branchement télécom GC Fibre

⊙ Regard de compteur AEP Ø25

■ espace privatif lot libre

▭ zone constructible cote de retrait

↕ sens de faïtage principale

■ Voirie en enrobé

Nivellement rattaché en N.G.F (avant travaux VRD)  
(système I.G.N 69)

Les dimensions, limites et superficies exactes du plan parcellaire PA 4.2 seront rendues définitives, après bornage réalisé par les auteurs du projet