



Brice MERMIN

Géomètre-expert

Bureau de LISIEUX (14100)

6 Quai des Remparts

Tel : 02 31 62 07 99

Mail : contact.lisieux@abac-geo.fr

LISIEUX - DIVES SUR MER - PONT L'EVEQUE

Site : www.abac-geo.fr

Réf : 22.290

Topo du  
20.10.2023

Dressé en  
Novembre 2024

MAJ en  
Août 2025

Département de L'EURE

COMMUNE DE BEUZEVILLE

Lotissement d'Habitations " le Clos Adelson Wagner " - Section AM n°33-64

P.A N°027 065 24 S0001 en date du 07.10.2024




# LOT 3 PLAN DE COMMERCIALISATION

Echelle  
1/200  
(A3)



situation (figuratif)

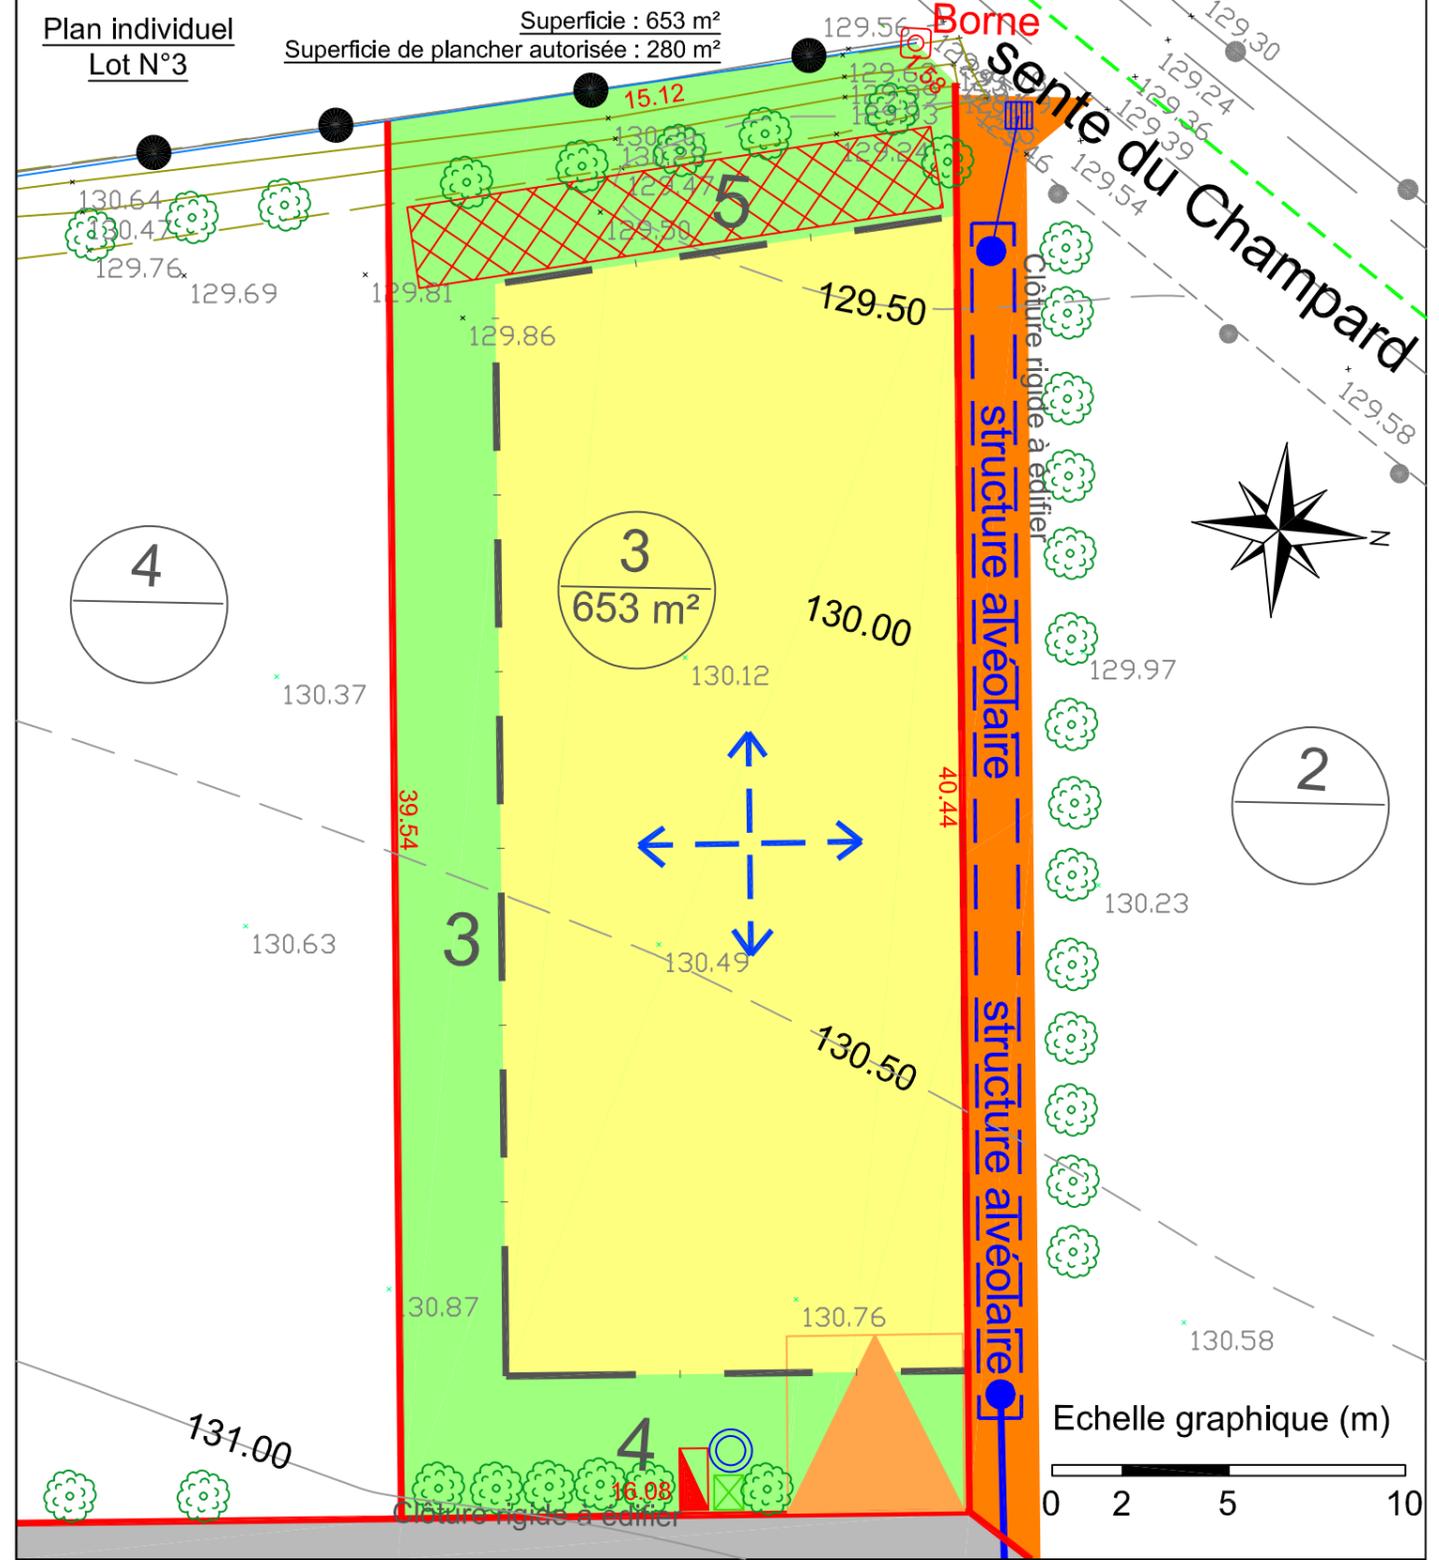

- entrée 5\*5 mini imposée
  - massif drainant de 16m3 emplacement indicatif
  - Rembt ou coffret CIBE basse tension
  - Boîte de branchement télécom GC Fibre
  - Regard de compteur AEP Ø25
  - espace privatif lot libre
  - zone constructible cote de retrait
  - Voirie en enrobé
  - frange paysagère 2m
- Nivellement rattaché en N.G.F (avant travaux VRD) (système I.G.N 69)
- ← → sens de faîtage principale

Les dimensions, limites et superficies exactes du plan parcellaire PA 4.2 seront rendues définitives, après bornage réalisé par les auteurs du projet



LISIEUX - DIVES SUR MER - PONT L'EVEQUE

Site : www.abac-geo.fr



Topo du  
20.10.2023

Dressé en  
Août 2025

Echelle 1/200 (A4)

Réf : 22.290