



Brice MERMIN

Géomètre-expert

Bureau de LISIEUX (14100)

6 Quai des Remparts

Tel : 02 31 62 07 99

Mail : contact.lisieux@abac-geo.fr

LISIEUX - DIVES SUR MER - PONT L'ÈVEQUE

Site : www.abac-geo.fr

Réf : 22.290

Topo du  
20.10.2023

Dressé en  
Novembre 2024

MAJ en  
Août 2025

Département de L'EURE

COMMUNE DE BEUZEVILLE

Lotissement d'Habitations " le Clos Adelson Wagner " - Section AM n°33-64

P.A N°027 065 24 S0001 en date du 07.10.2024



# LOT 7 PLAN DE COMMERCIALISATION

Echelle  
1/250  
(A3)




situation (figuratif)

## Plan individuel

Lot N°7

Superficie : 759 m<sup>2</sup>

Superficie de plancher autorisée : 280 m<sup>2</sup>

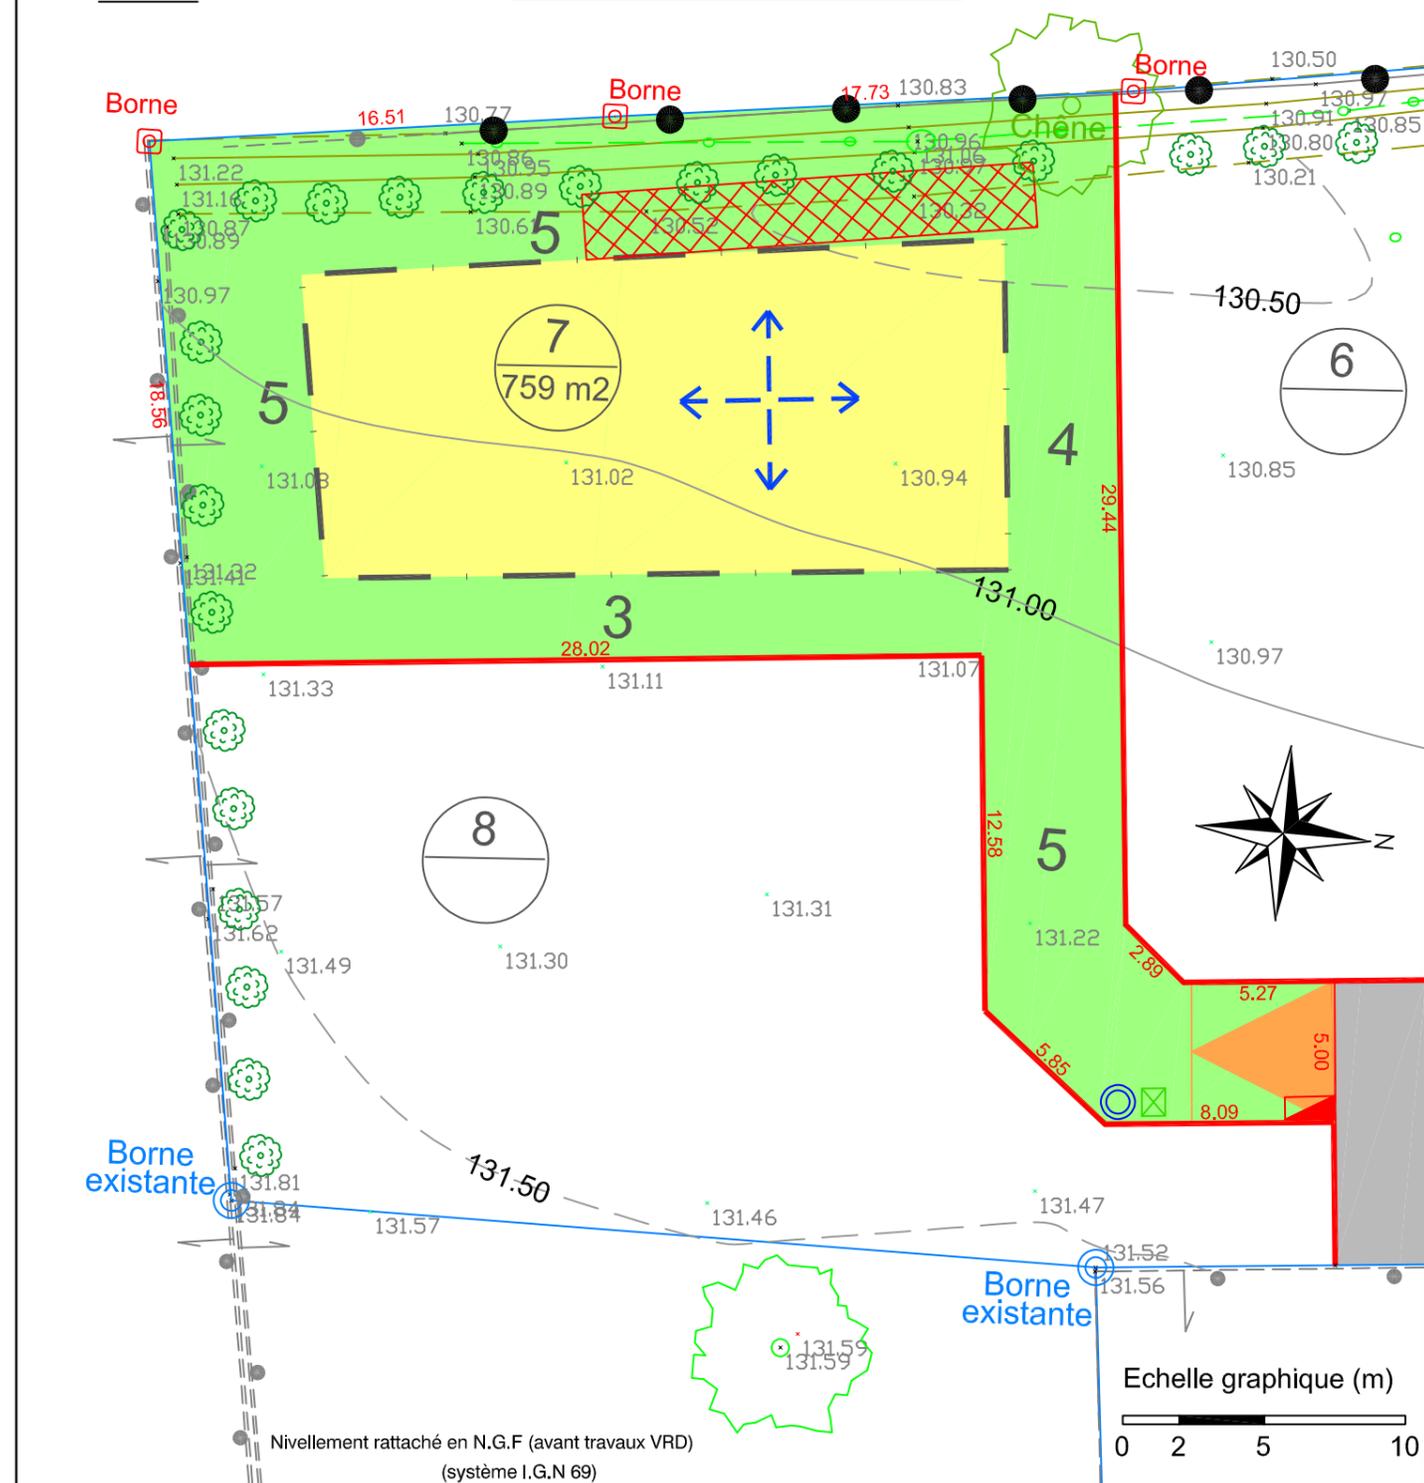

- entrée 5\*5 mini imposée
- massif drainant de 16m3 emplacement indicatif
- Rembt ou coffret CIBE basse tension
- Boite de branchement télécom GC Fibre
- Regard de compteur AEP Ø25
- espace privatif lot libre
- zone constructible cote de retrait
- sens de faitage principale
- Voirie en enrobé
- frange paysagère 2m

Les dimensions, limites et superficies exactes du plan parcellaire PA 4.2 seront rendues définitives, après bornage réalisé par les auteurs du projet



LISIEUX - DIVES SUR MER - PONT L'ÈVEQUE

Site : www.abac-geo.fr



Topo du  
20.10.2023

Dressé en  
Août 2025

Echelle 1/250 (A4)

Réf : 22.290