



Brice MERMIN
Géomètre-expert
Bureau de LISIEUX (14100)
6 Quai des Remparts
Tel : 02 31 62 07 99
Mail : contact.lisieux@abac-geo.fr

Réf : 20.174
Topo du
Avril 2020
Dressé en
Janvier 2025
Borné en
Décembre 2025

LISIEUX - DIVES SUR MER - PONT L'EVEQUE

Site : www.abac-geo.fr

Département du Calvados
COMMUNE D'AUBERVILLE

Lotissement d'Habitations " LA COUR GEOFFRAY " - Section AB n°225 et n°224
P.A N°014 024 24 D0001 en date du 27 Janvier 2025



LOTS 1a et 1b
PLAN DE VENTE - PLAN DE BORNAGE

Echelle
1/250
(A3)




situation (figuratif)

Plan individuel Lots
N°1a et N°1b

Superficie 1a : 633 m²
Superficie 1b : 295 m²

Superficie de plancher autorisée : 300 m²

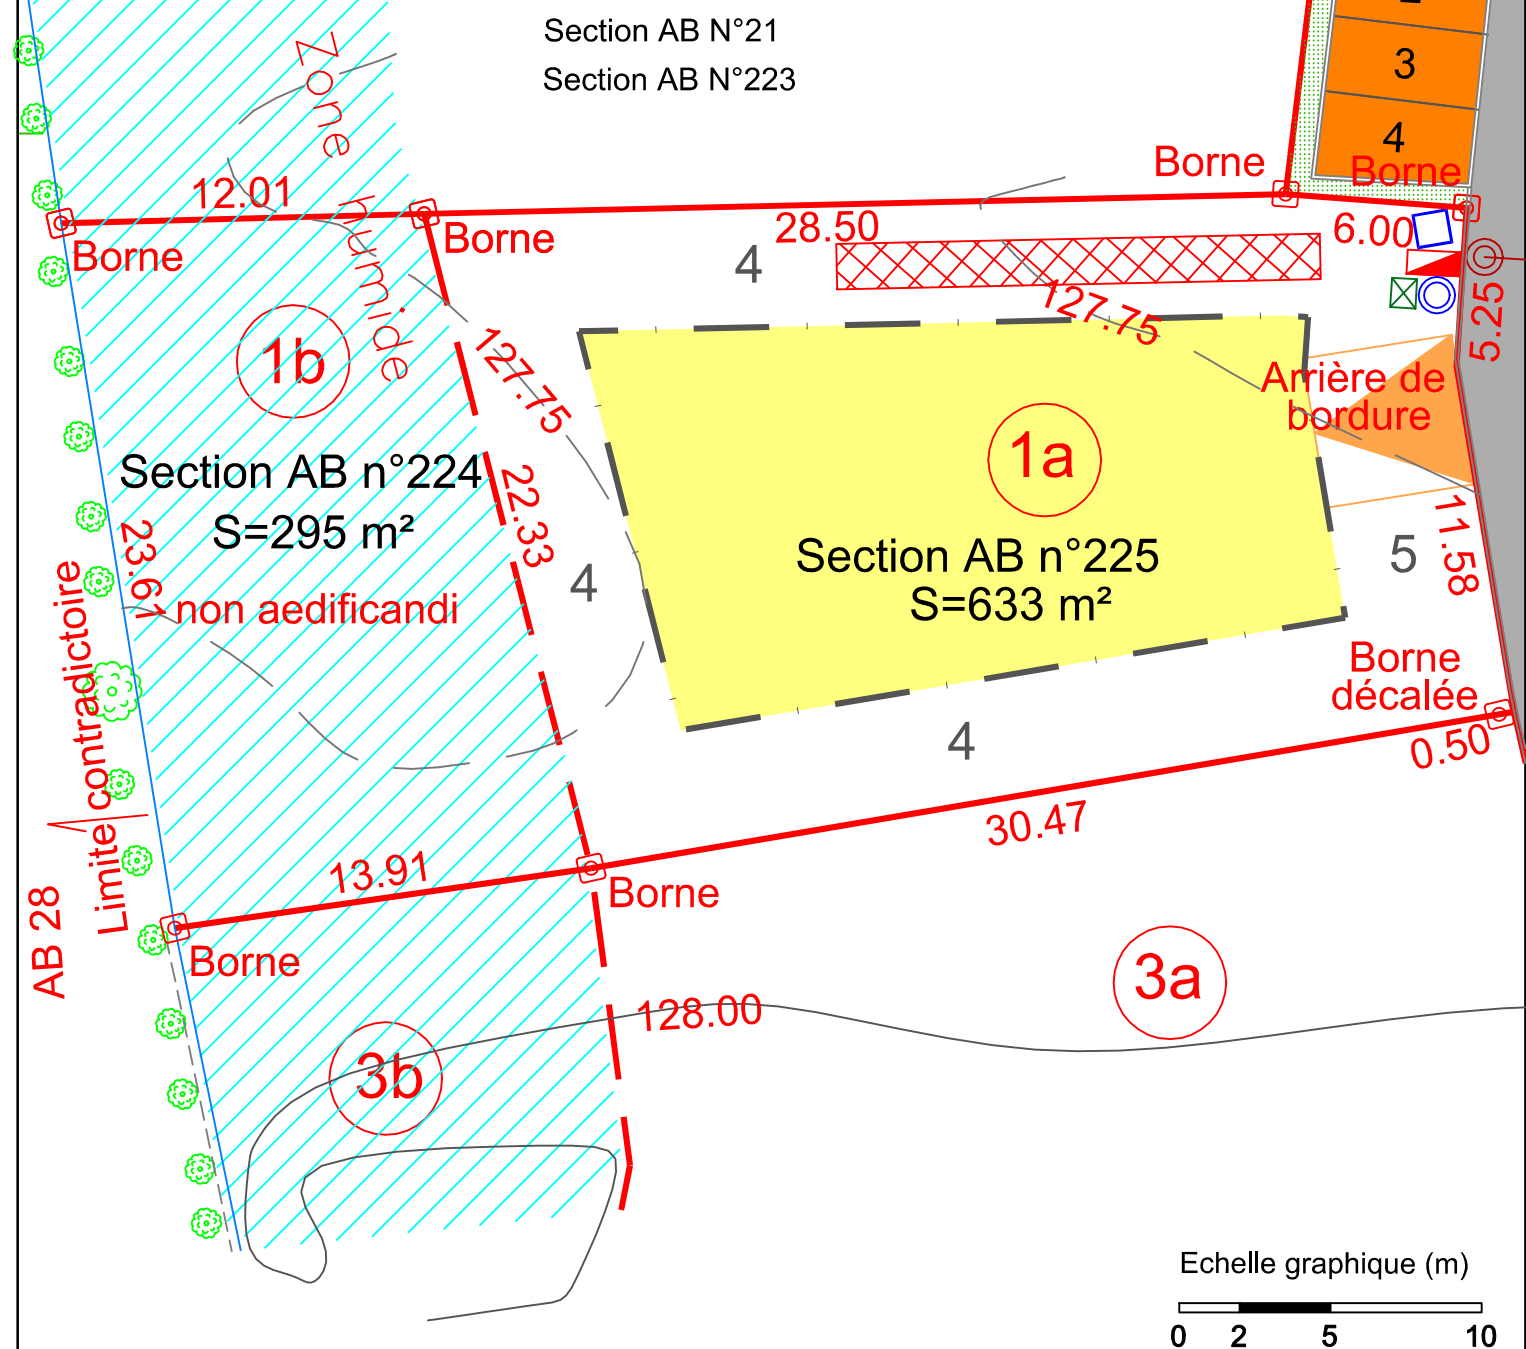

- Coffret BT
- Citerneau AEP
- Regard telecom
- Regard de branchement EP
- Regard de branchement EU
- zone constructible cote de retrait
- Parking: Enrobés
- tranchées d'infiltration/rétention de 16 m3 (à titre indicatif)
- entrée 5*5 mini imposée
- zone non constructible
- Chaussée: Enrobés

Nivellement rattaché en N.G.F
(système I.G.N 69)
(Avant travaux VRD)
Système RGF 93 CC49

Borné en
Décembre 2025



LISIEUX - DIVES SUR MER - PONT L'EVEQUE
Site : www.abac-geo.fr



Topo du
Avril 2020

Dressé en
Janvier 2025

Echelle 1/250 (A4)

Réf : 20.174