



Brice MERMIN
Géomètre-expert
Bureau de LISIEUX (14100)
6 Quai des Remparts
Tel : 02 31 62 07 99
Mail : contact.lisieux@abac-geo.fr

Réf : 20.174

Topo du
Avril 2020

Dressé en
Janvier 2025

Borné en
Décembre 2025

LISIEUX - DIVES SUR MER - PONT L'EVEQUE

Site : www.abac-geo.fr

Département du Calvados

COMMUNE D'AUBERVILLE


Lotissement d'Habitations " LA COUR GEOFFRAY " - Section AB n°237

P.A N°014 024 24 D0001 en date du 27 Janvier 2025



LOT 4 PLAN DE VENTE - PLAN DE BORNAGE



Echelle
1/200
(A3)

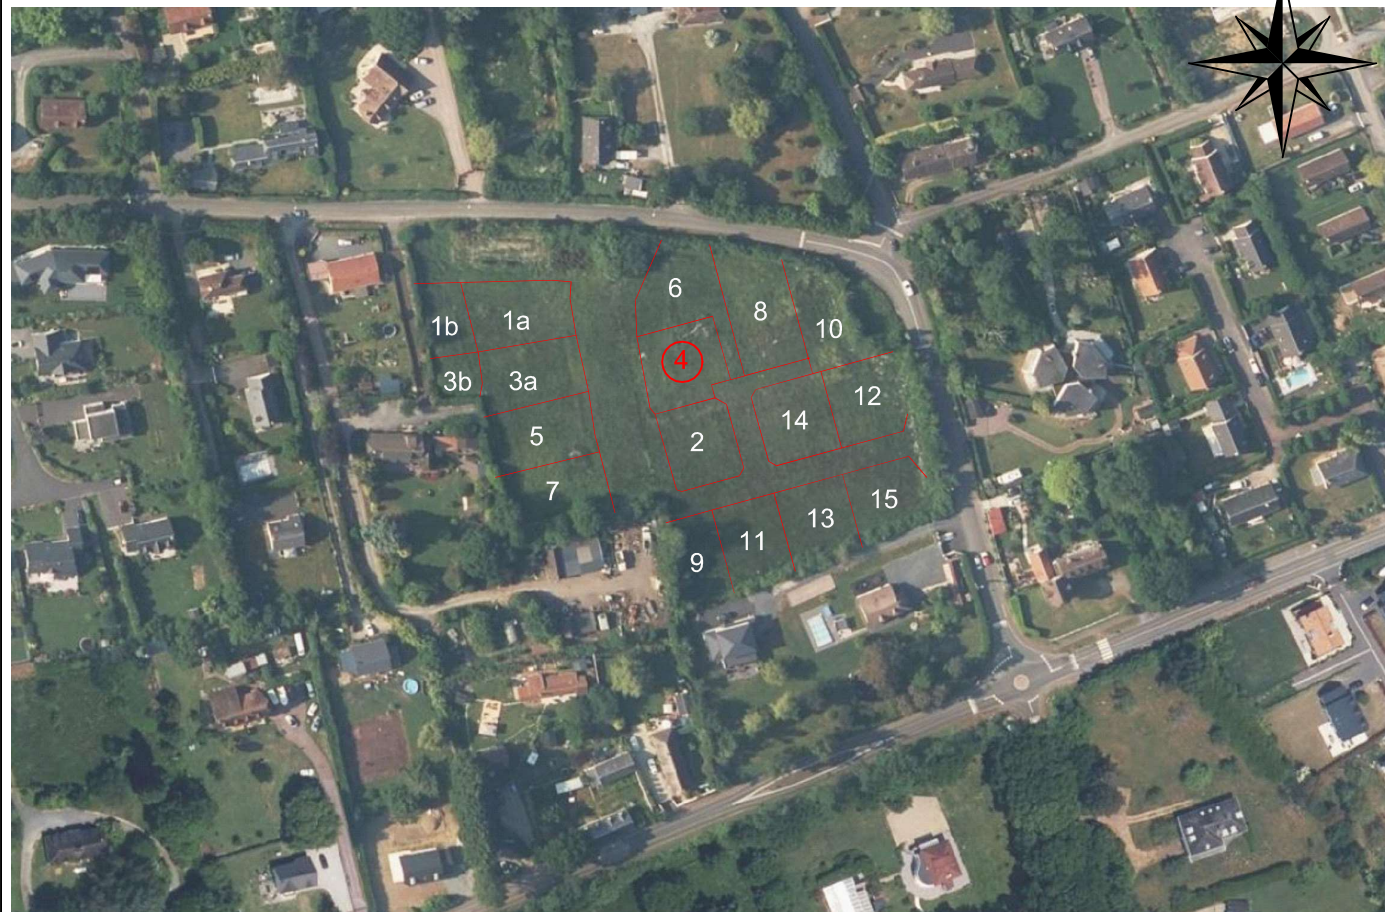

situation (figuratif)

Plan individuel Lot N°4

Superficie : 604 m²
Superficie de plancher autorisée : 300 m²

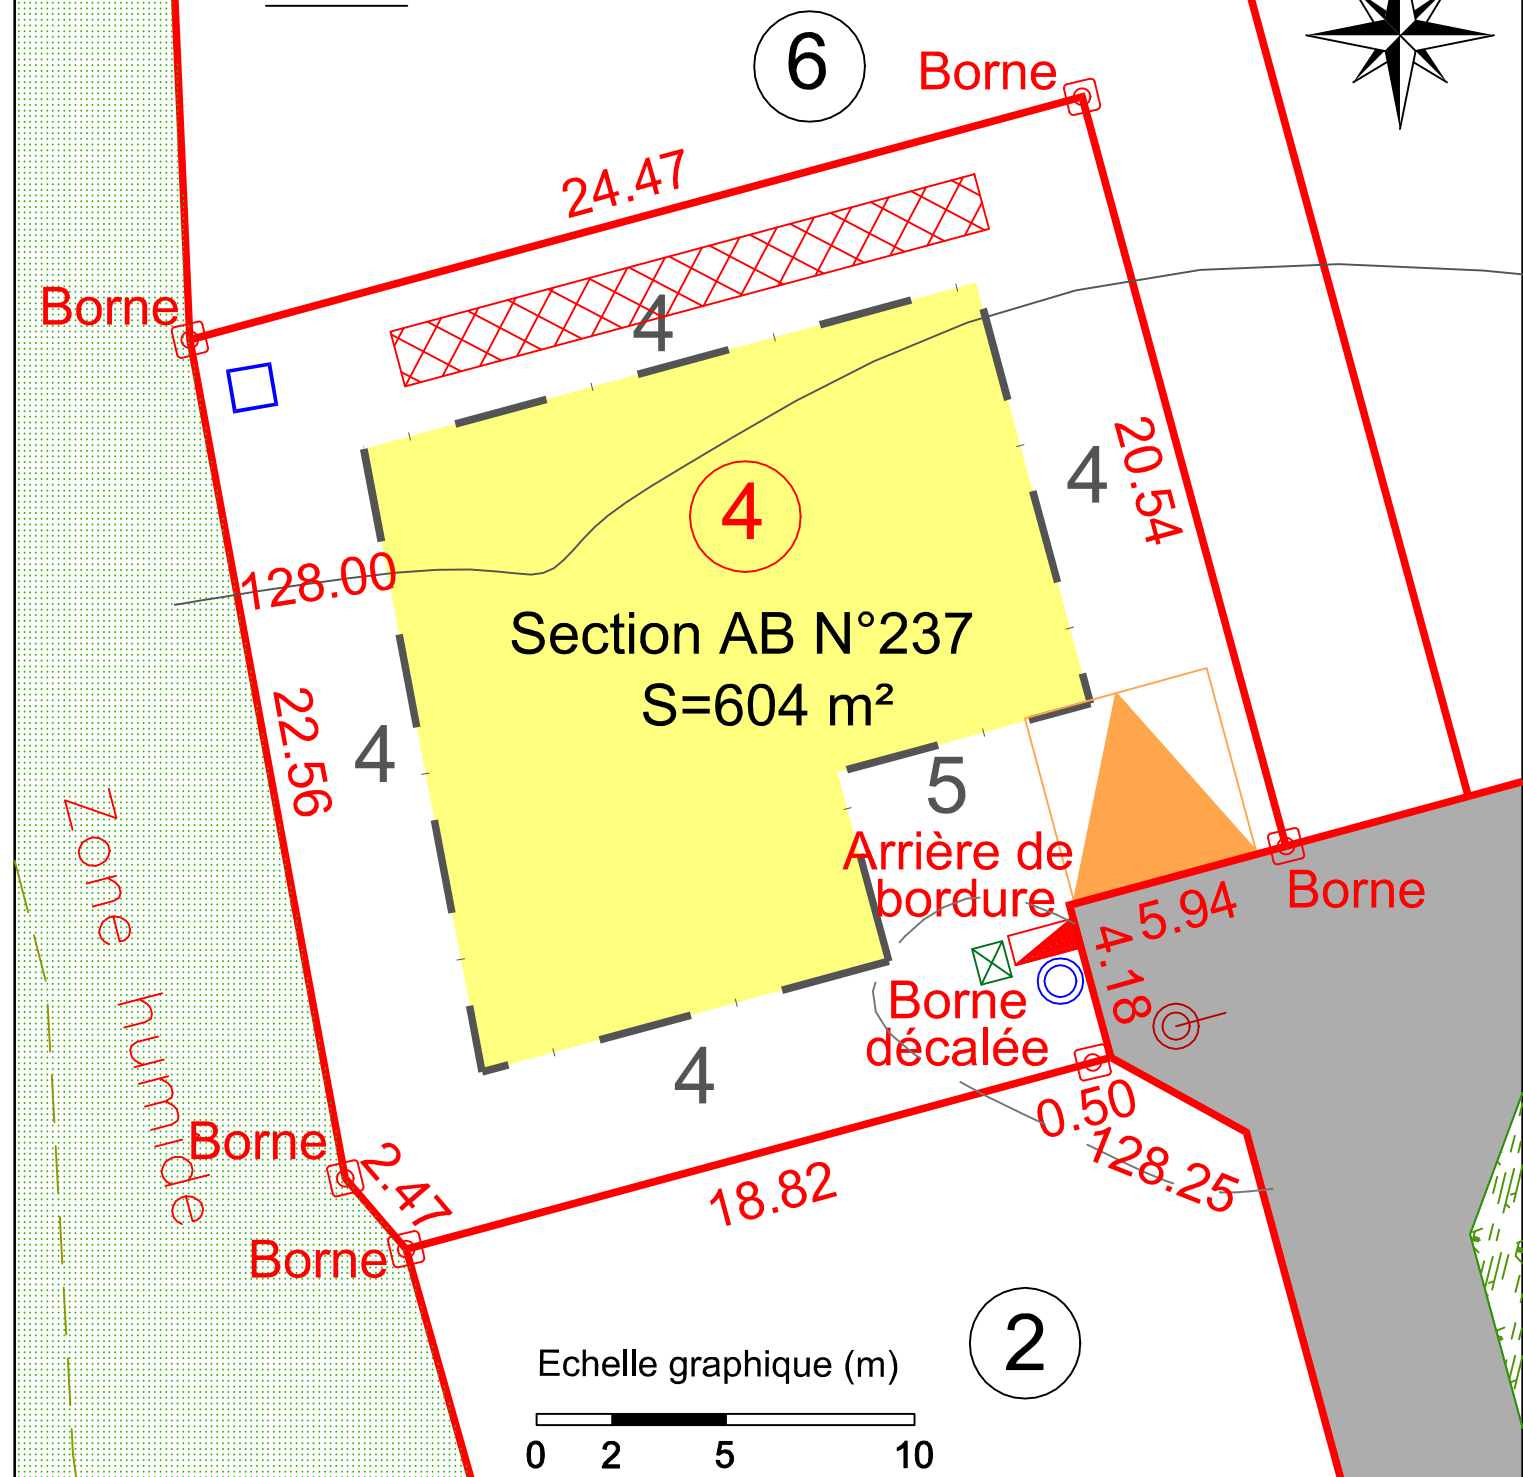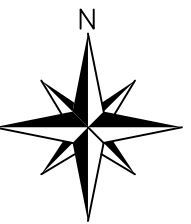

entrée 5*5 mini imposée	Espace vert	Nivellement rattaché en N.G.F (système I.G.N 69) (Avant travaux VRD) Système RGF 93 CC49
Coffret BT	zone constructible cote de retrait	
Citerneau AEP	tranchées d'infiltration/rétention de 16 m3 (à titre indicatif)	Borné en Décembre 2025
Regard telecom	Chaussée: Enrobés	
Regard de branchement EP		
Regard de branchement EU		



LISIEUX - DIVES SUR MER - PONT L'EVEQUE

Site : www.abac-geo.fr



Topo du
Avril 2020

Dressé en
Janvier 2025

Echelle 1/200 (A4)

Réf : 20.174