



Brice MERMIN
Géomètre-expert
Bureau de LISIEUX (14100)
6 Quai des Remparts
Tel : 02 31 62 07 99
Mail : contact.lisieux@abac-geo.fr

Réf : 20.174

Topo du
Avril 2020

Dressé en
Janvier 2025

Borné en
Décembre 2025

LISIEUX - DIVES SUR MER - PONT L'EVEQUE

Site : www.abac-geo.fr

Département du Calvados

COMMUNE D'AUBERVILLE

Lotissement d'Habitations " LA COUR GEOFFRAY " - Section AB n°228

P.A N°014 024 24 D0001 en date du 27 Janvier 2025



LOT 5 PLAN DE VENTE - PLAN DE BORNAGE


Echelle
1/200
(A3)



situation (figuratif)

Plan individuel Lot N°5

Superficie : 638 m²
Superficie de plancher autorisée : 300 m²

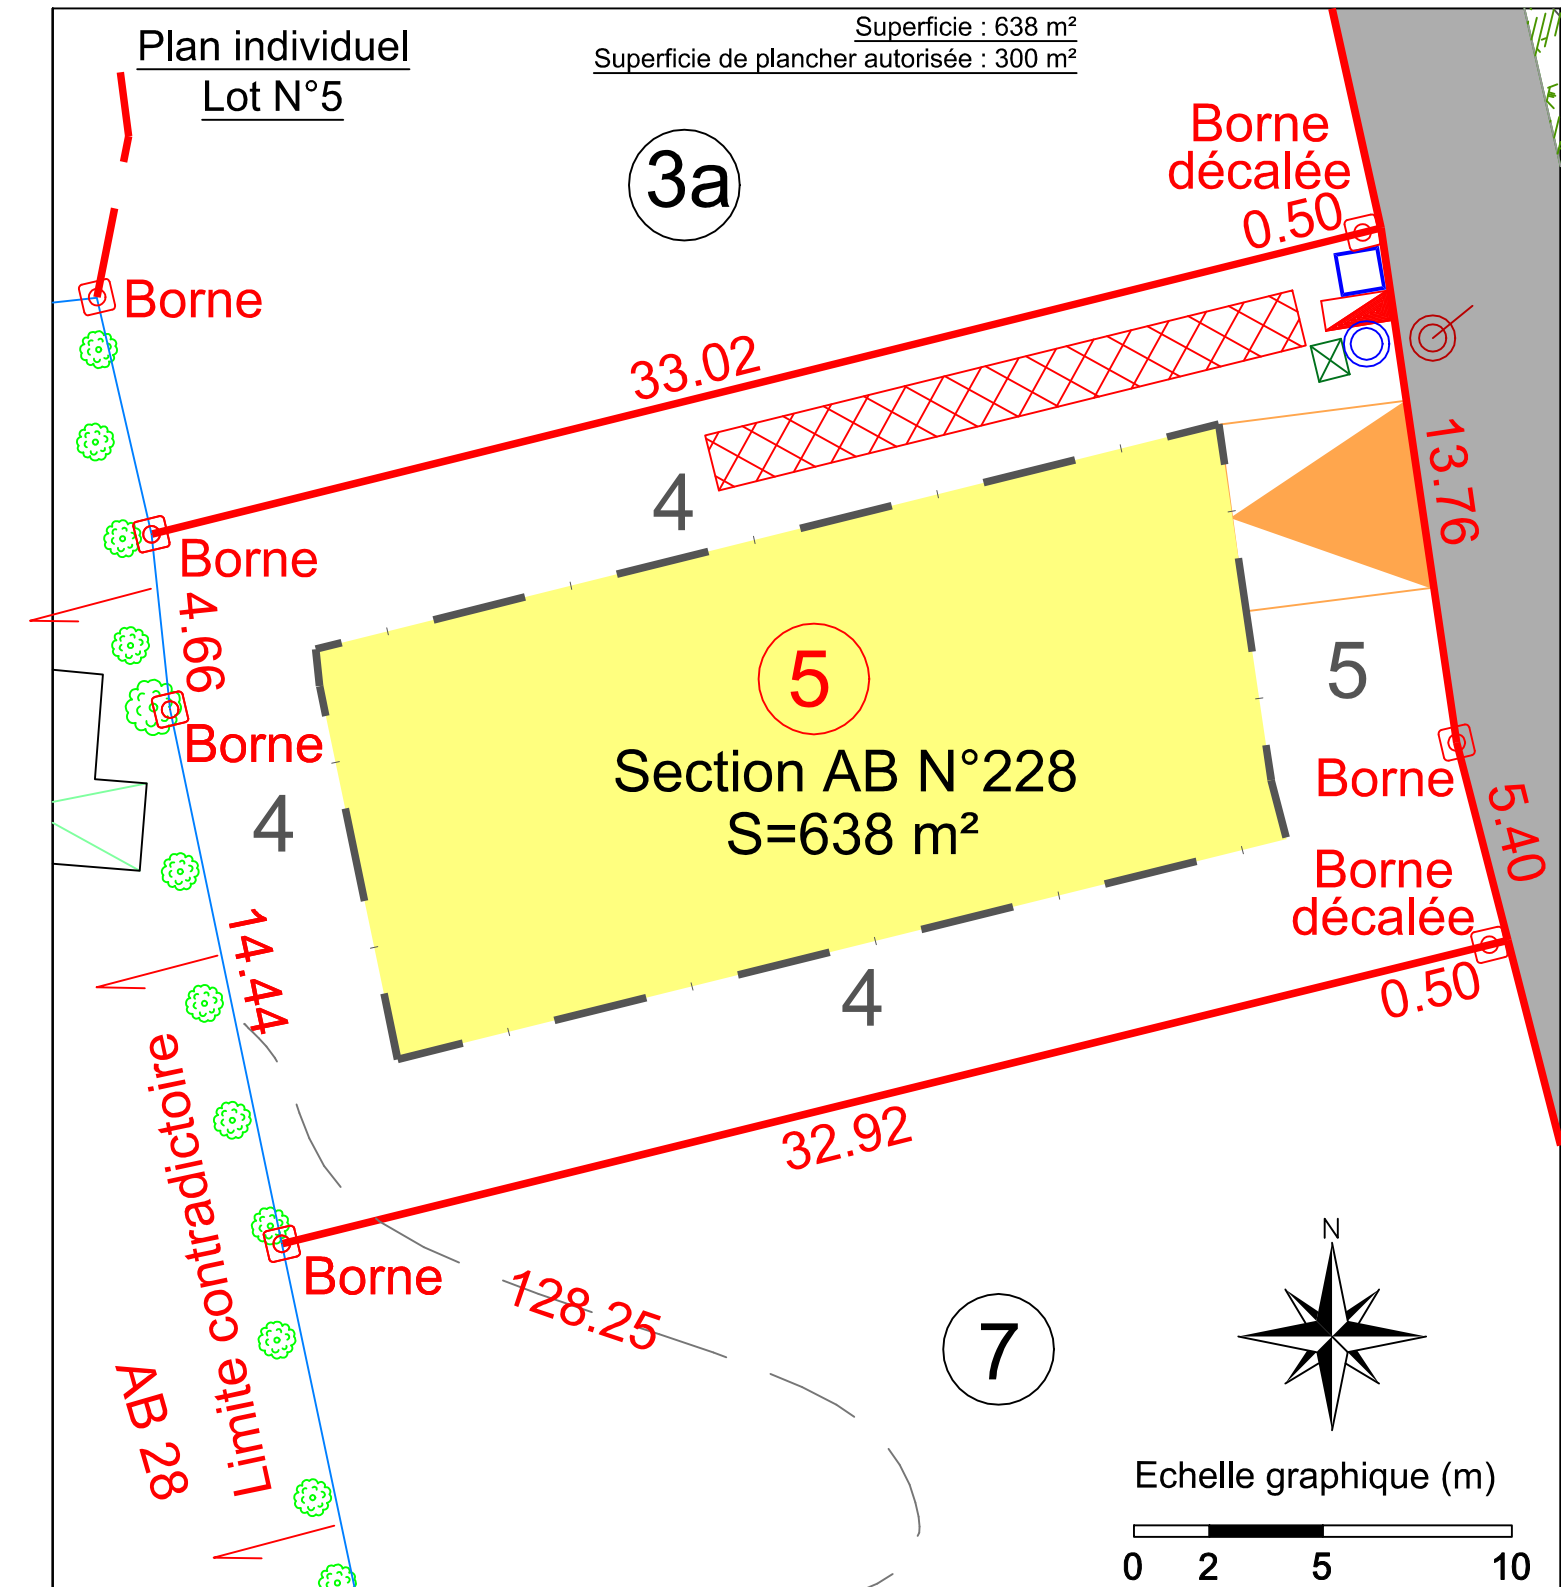

entrée 5*5 mini imposée

Coffret BT

Citerneau AEP

Regard telecom

Regard de branchement EP

Regard de branchement EU

4
5 zone constructible
cote de retrait

Chaussée: Enrobés

tranchées d'infiltration/rétention de 16 m3 (à titre indicatif)

Echelle graphique (m)

0 2 5 10

Nivellement rattaché en N.G.F
(système I.G.N 69)
(Avant travaux VRD)
Système RGF 93 CC49



LISIEUX - DIVES SUR MER - PONT L'EVEQUE

Site : www.abac-geo.fr



Topo du
Avril 2020

Borné en
Décembre 2025

Dressé en
Janvier 2025

Echelle 1/200 (A4)

Réf : 20.174