



Brice MERMIN
Géomètre-expert
Bureau de LISIEUX (14100)
6 Quai des Remparts
Tel : 02 31 62 07 99
Mail : contact.lisieux@abac-geo.fr

Réf : 20.174

Topo du
Avril 2020

Dressé en
Janvier 2025

Borné en
Décembre 2025

LISIEUX - DIVES SUR MER - PONT L'EVEQUE

Site : www.abac-geo.fr

Département du Calvados

COMMUNE D'AUBERVILLE


Lotissement d'Habitations " LA COUR GEOFFRAY " - Section AB n°231

P.A N°014 024 24 D0001 en date du 27 Janvier 2025



LOT 11 PLAN DE VENTE - PLAN DE BORNAGE


Echelle
1/200
(A3)

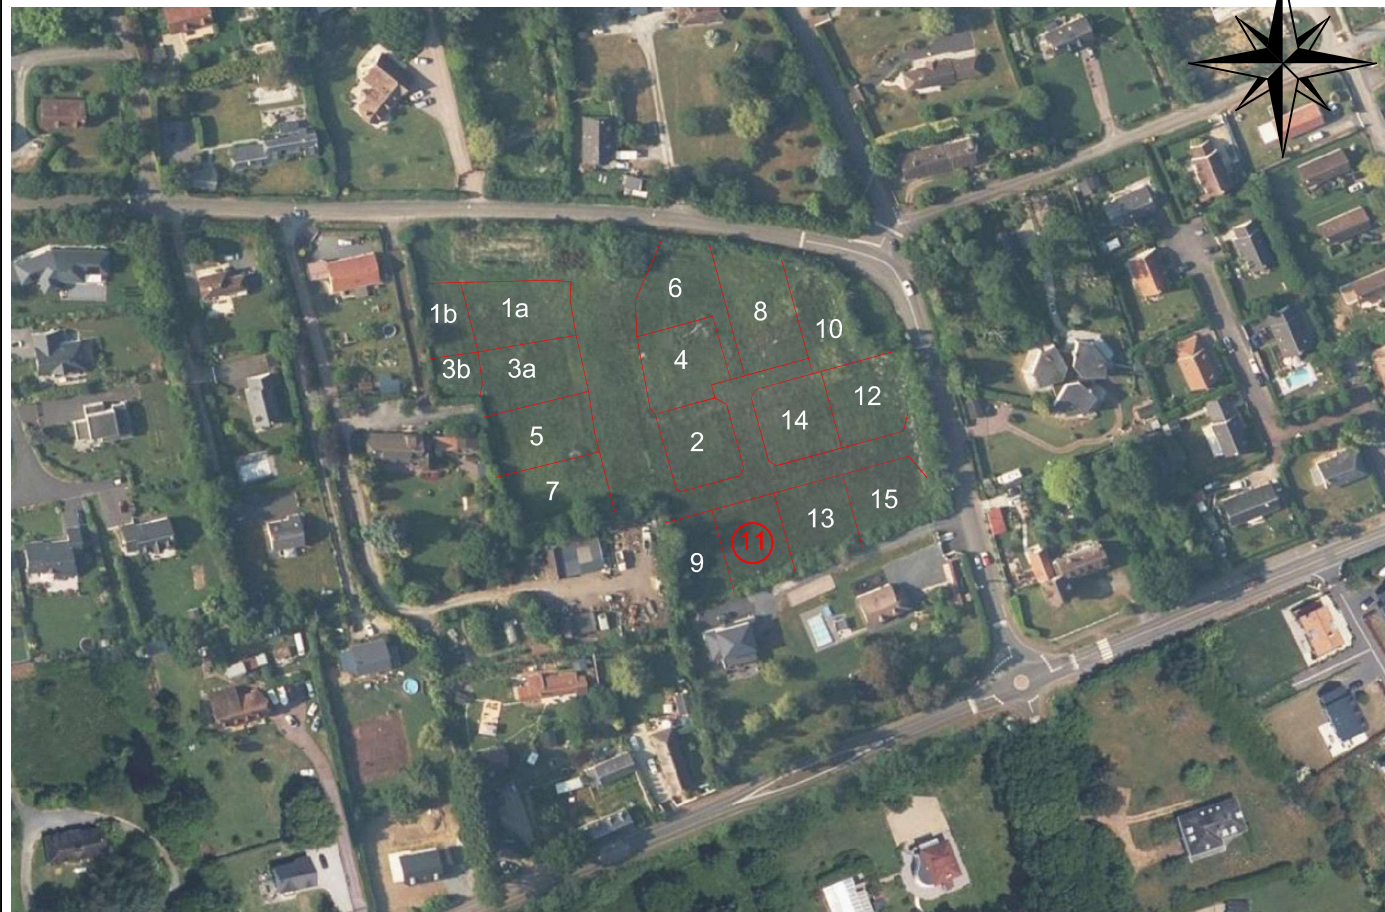

situation (figuratif)

Plan individuel

Lot N°11

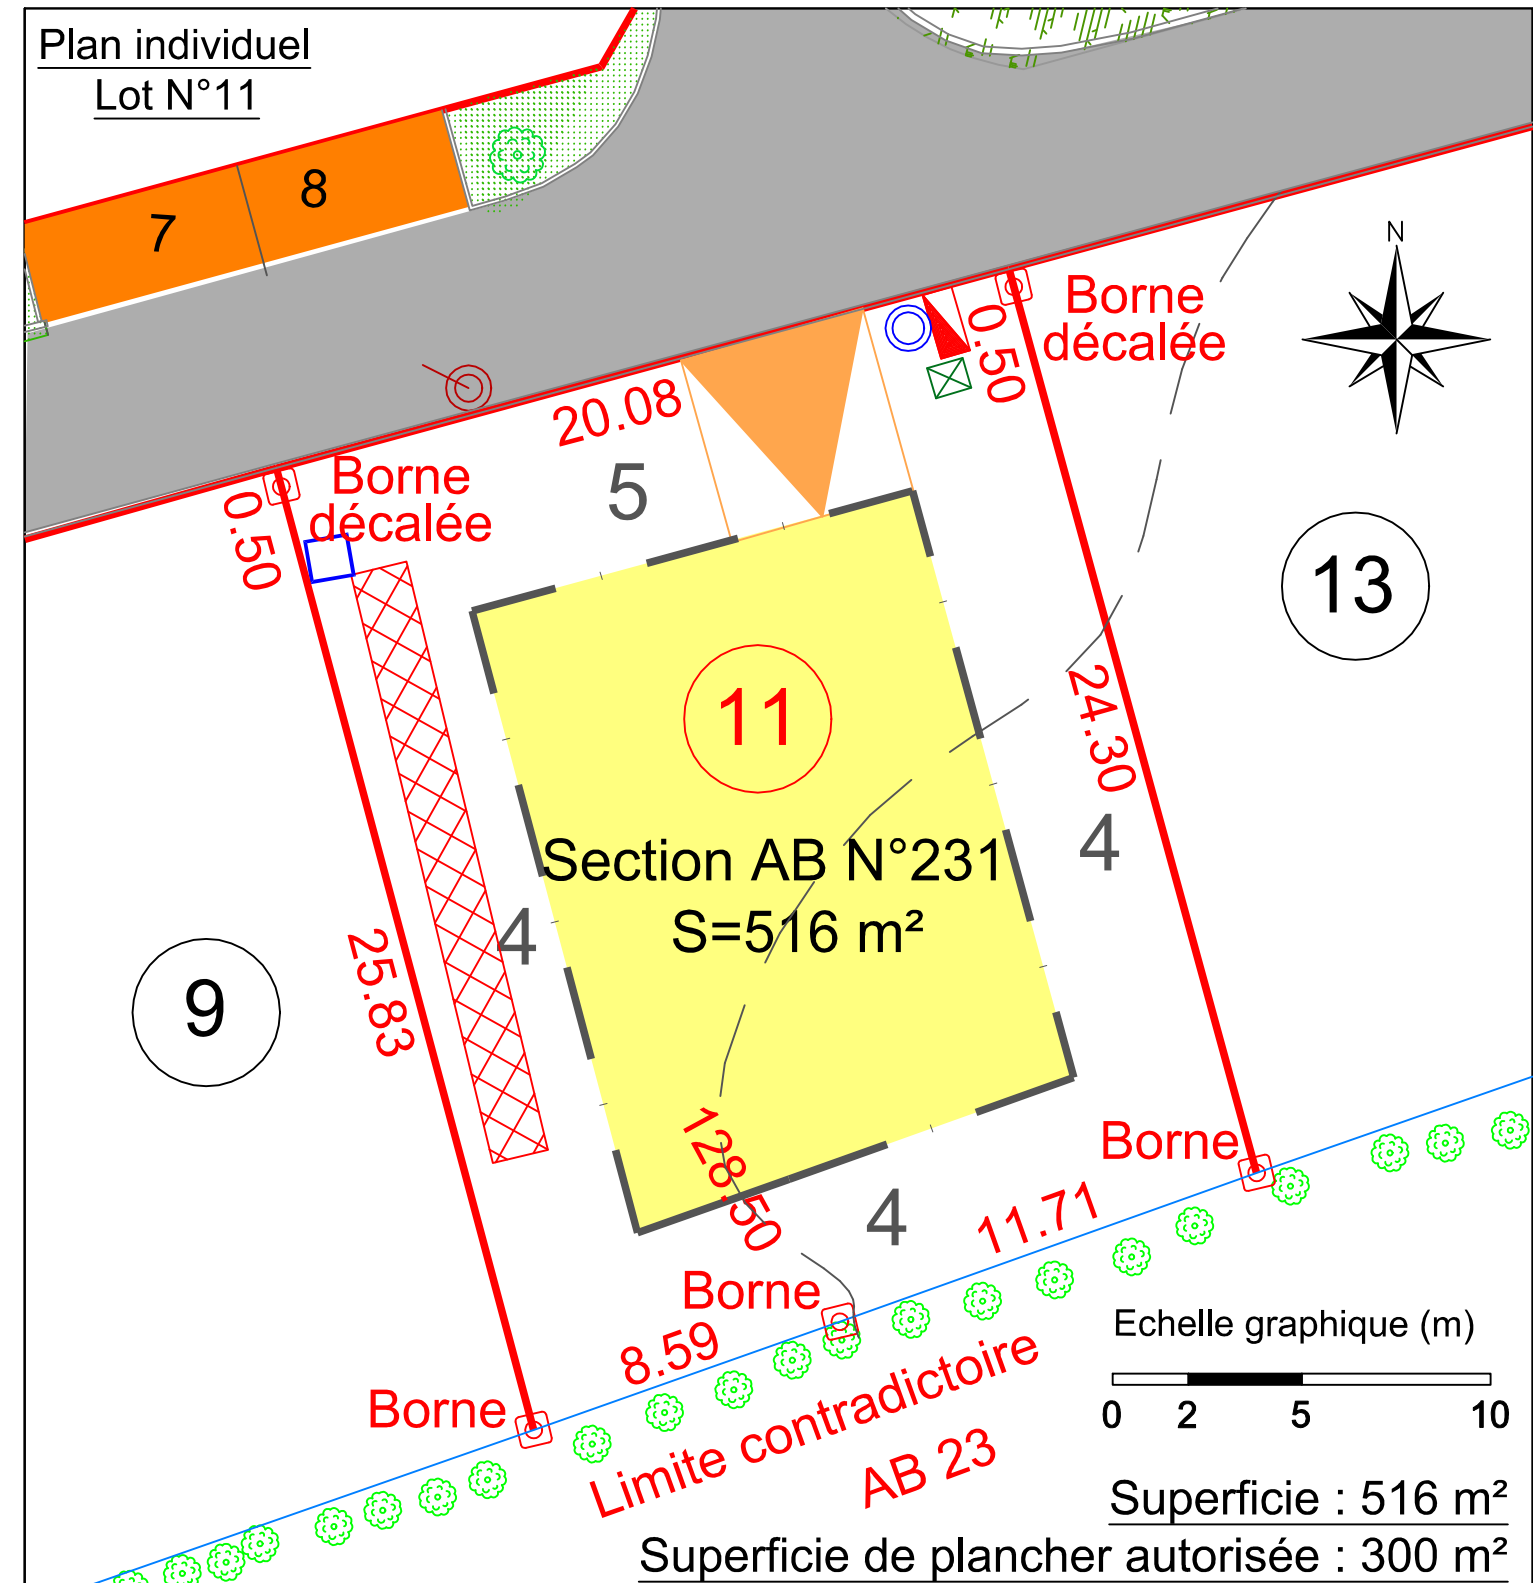

entrée 5*5 mini imposée

Coffret BT

Citerneau AEP

Regard telecom

Regard de branchement EP

Regard de branchement EU

Parking: Enrobés

Espace vert

zone constructible
cote de retrait

Chaussée: Enrobés

tranchées d'infiltration/rétention de 16 m3 (à titre indicatif)

Noue

Nivellement rattaché en N.G.F
(système I.G.N 69)
(Avant travaux VRD)
Système RGF 93 CC49

Borné en
Décembre 2025

Topo du
Avril 2020

Dressé en
Janvier 2025

Echelle 1/200 (A4)

Réf : 20.174



LISIEUX - DIVES SUR MER - PONT L'EVEQUE

Site : www.abac-geo.fr

