



Brice MERMIN
Géomètre-expert
Bureau de LISIEUX (14100)
6 Quai des Remparts
Tel : 02 31 62 07 99
Mail : contact.lisieux@abac-geo.fr

Réf : 20.174

Topo du
Avril 2020

Dressé en
Janvier 2025

Borné en
Décembre 2025

LISIEUX - DIVES SUR MER - PONT L'EVEQUE

Site : www.abac-geo.fr

Département du Calvados

COMMUNE D'AUBERVILLE

Lotissement d'Habitations " LA COUR GEOFFRAY " - Section AB n°232
P.A N°014 024 24 D0001 en date du 27 Janvier 2025




LOT 13 PLAN DE VENTE - PLAN DE BORNAGE

Echelle
1/200
(A3)



situation (figuratif)

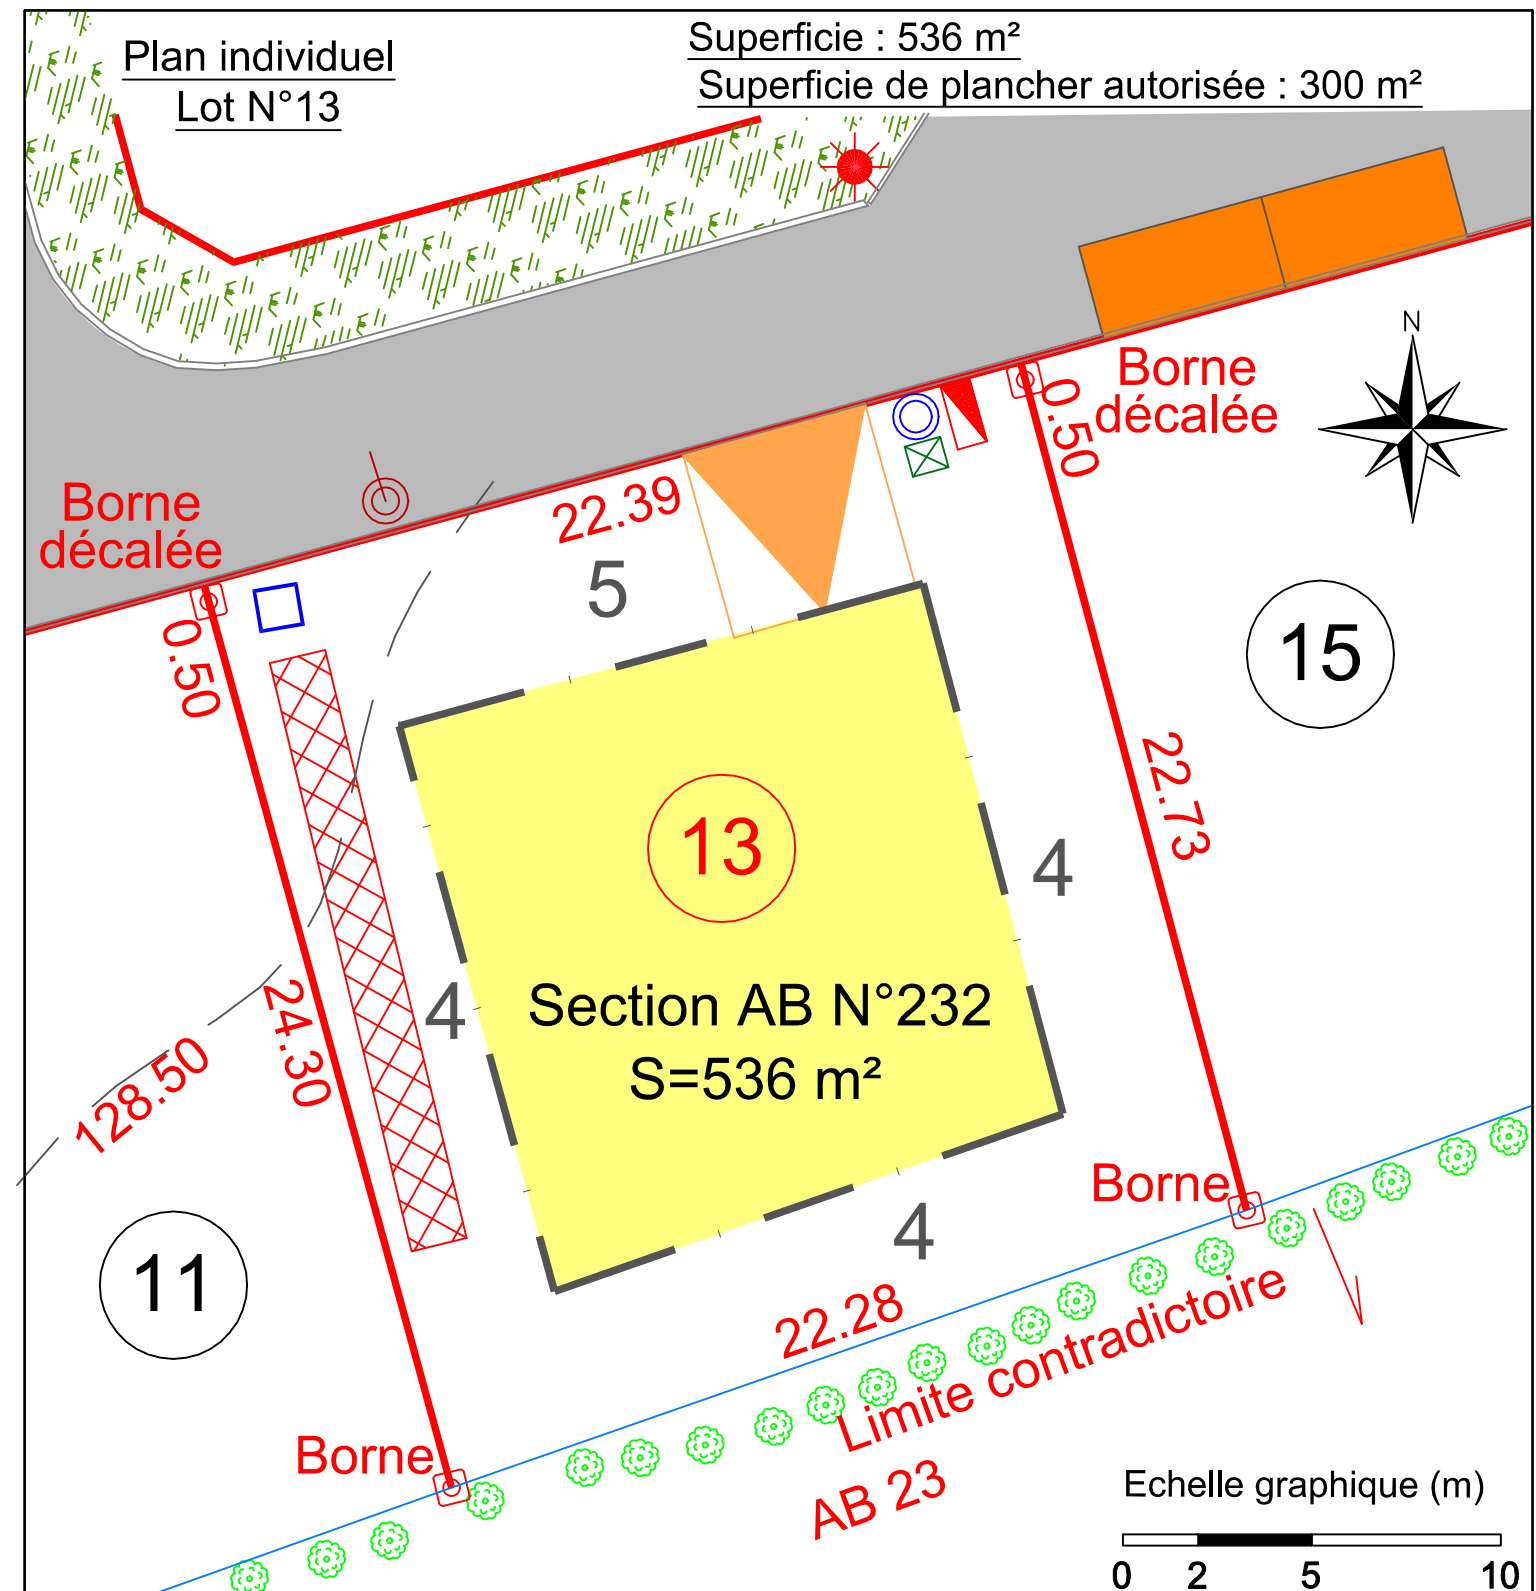

entrée 5*5 mini imposée

Coffret BT

Citerneau AEP

Regard telecom

Regard de branchement EP

Regard de branchement EU

Parking: Enrobés

zone constructible
cote de retrait

Luminaire

tranchées d'infiltration/rétention de 16 m3 (à titre indicatif)

Noue

Chaussée: Enrobés



LISIEUX - DIVES SUR MER - PONT L'EVEQUE

Site : www.abac-geo.fr

