



Brice MERMIN

Géomètre-expert

Bureau de LISIEUX (14100)

6 Quai des Remparts

Tel : 02 31 62 07 99

Mail : contact.lisieux@abac-geo.fr

LISIEUX - DIVES SUR MER - PONT L'EVEQUE

Site : www.abac-geo.fr

Réf : 25.290

Topo du
Juin 2025

Borné le
19.11.2025
17.12.2025

Département du Calvados

COMMUNE D'AUBERVILLE

Lotissement d'Habitations " LA COUR GEOFFRAY - Extension " - Section AB n°243

P.A N°014 024 25 00002 en date du 28 Octobre 2025



LOT 1 PLAN DE VENTE

Section AB N°243 - 659 m2


Echelle
1/250
(A3)



Vue aérienne (figuratif)

Plan individuel Lot 1

Section AB N°243

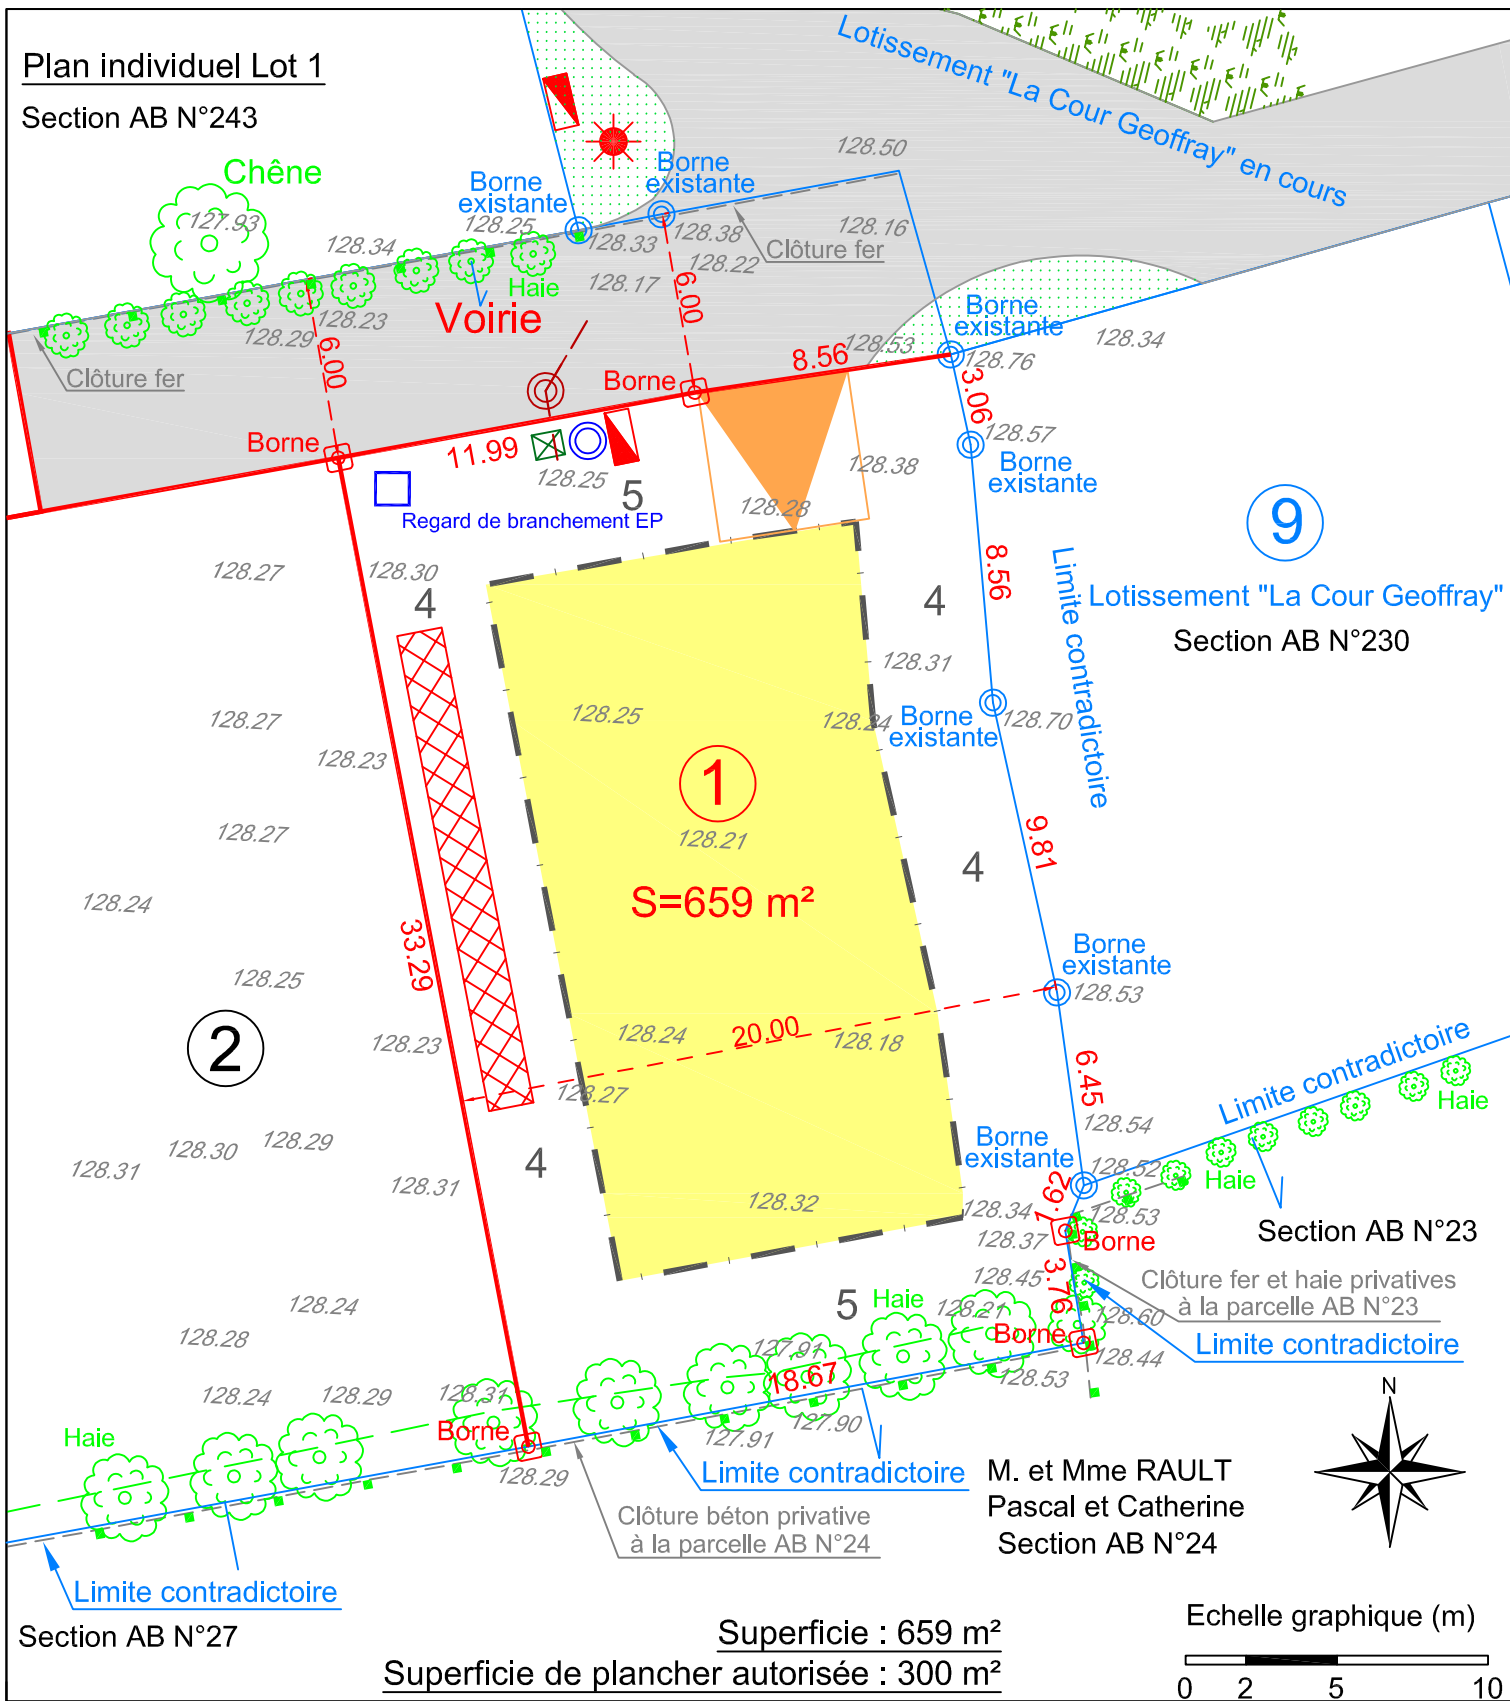

Section AB N°27

Superficie : 659 m²
Superficie de plancher autorisée : 300 m²

Echelle graphique (m)

0 2 5 10

	Chaussée: Enrobés		zone constructible cote de retrait		Luminaire Led - H=5m - RAL et modèle à définir
	Coffret BT		Espace vert		Regard de branchement EU
	Citerneau AEP		tranchées d'infiltration/rétention de 16 m3 (à titre indicatif)		entrée 5*5 mini imposée
	Regard telecom				

Nivellement rattaché en N.G.F
avant travaux VRD
(système I.G.N 69)
Système RGF 93 CC49



LISIEUX - DIVES SUR MER - PONT L'EVEQUE

Site : www.abac-geo.fr



Topo de
Juin 2025
Avant travaux VRD

Borné le
19.11.2025
17.12.2025

Echelle 1/250 (A4)

Réf : 25.290