



Brice MERMIN

Géomètre-expert

Bureau de LISIEUX (14100)

6 Quai des Remparts

Tel : 02 31 62 07 99

Mail : contact.lisieux@abac-geo.fr

LISIEUX - DIVES SUR MER - PONT L'EVEQUE

Site : www.abac-geo.fr

Département du Calvados

COMMUNE D'AUBERVILLE

Lotissement d'Habitations " LA COUR GEOFFRAY - Extension " - Section AB n°244

P.A N°014 024 25 00002 en date du 28 Octobre 2025



LOT 2 PLAN DE VENTE-BORNAGE


Section AB N°244 - 666 m2

Réf : 25.290

Topo du
Juin 2025

Borné le
19.11.2025
17.12.2025
23.07.2026


Echelle
1/250
(A3)

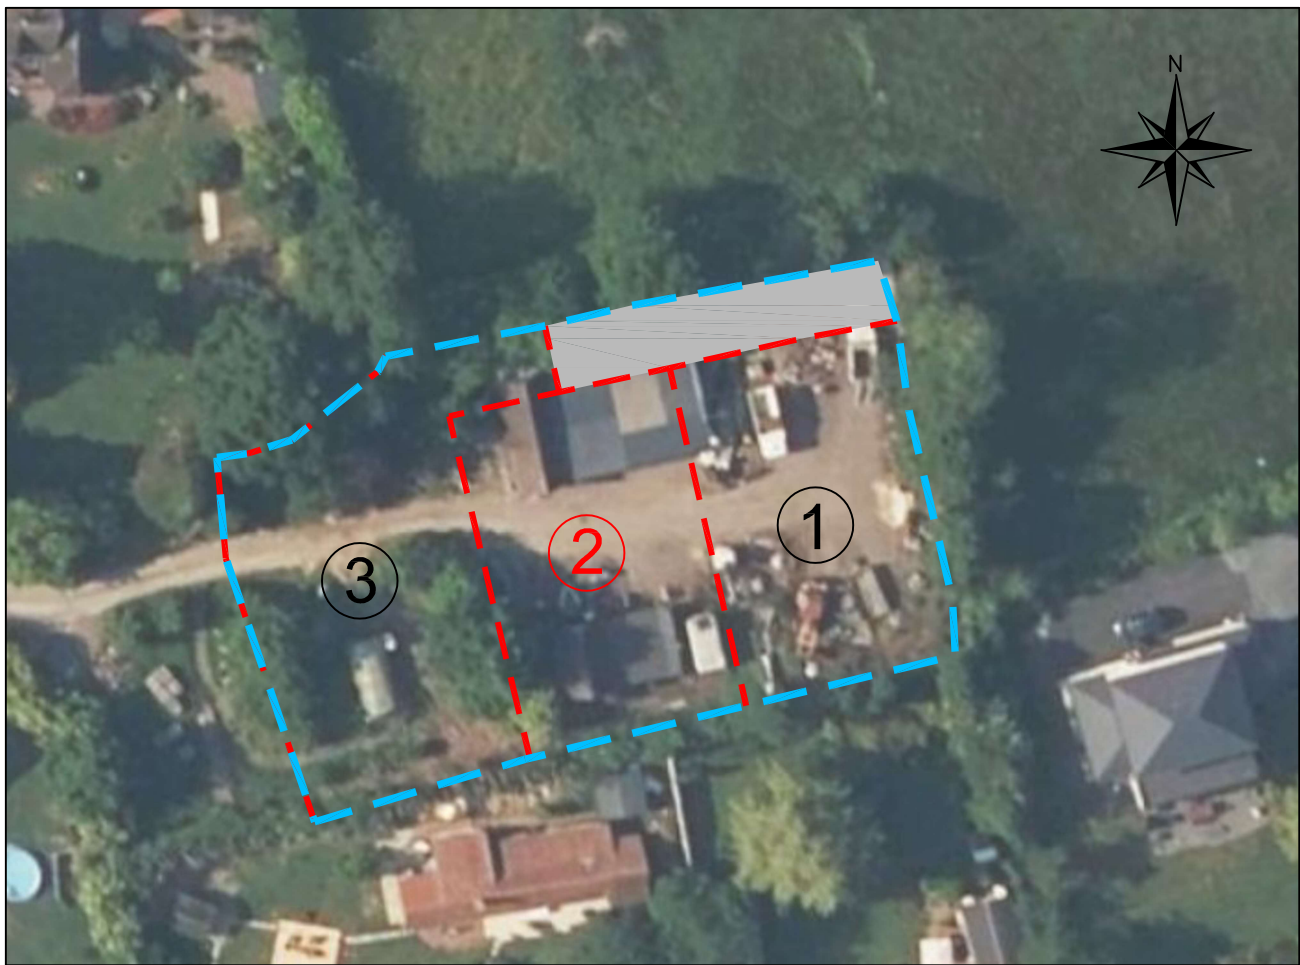

situation (figuratif)

Plan individuel Lot 2

Section AB N°244

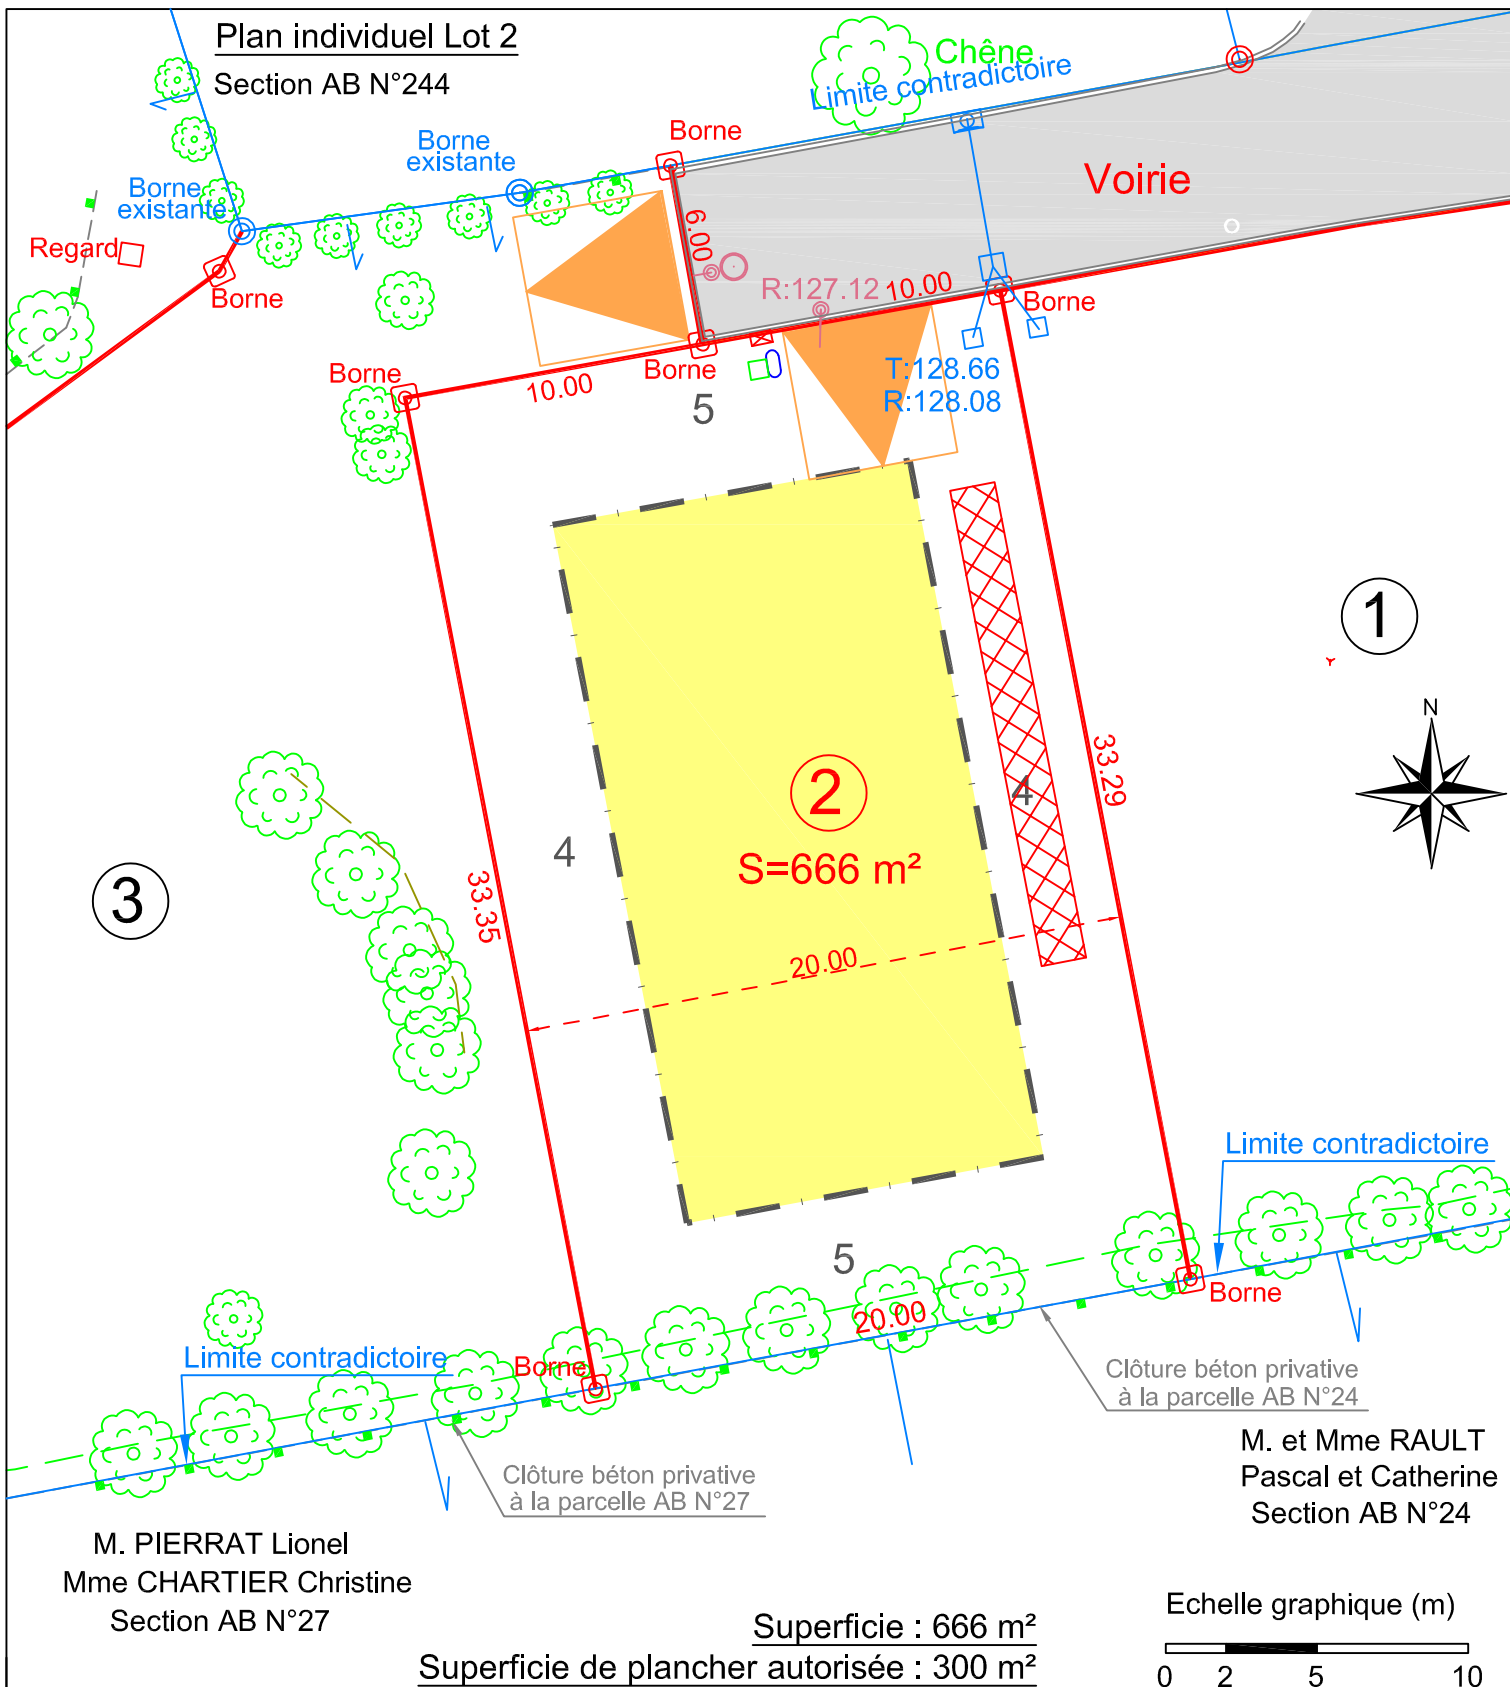

Regard de branchement EP

Coffret BT

Citerneau AEP

Regard telecom

Regard de branchement EU

Chaussée: Enrobés

entrée 5*5 mini imposée

tranchées d'infiltration/rétention de 16 m3 (à titre indicatif)

zone constructible
cote de retrait

(système I.G.N 69)

Système RGF 93 CC49



LISIEUX - DIVES SUR MER - PONT L'EVEQUE

Site : www.abac-geo.fr



Borné le
23.07.2026

Topo de
Juin 2025

Avant travaux VRD

Borné le
19.11.2025

17.12.2025

Echelle 1/250 (A4)

Réf : 25.290