



GÉOMÈTRES-EXPERTS

**Brice MERMIN et Emmanuel STOREZ**  
LISIEUX · DIVES-SUR-MER · DOZULÉ · PONT L'ÉVÊQUE  
Site : [www.abac-geo.fr](http://www.abac-geo.fr)

**Brice MERMIN**  
Géomètre-expert  
Bureau de LISIEUX (14100)  
6, Quai des Remparts  
Tel : 02 31 62 07 99 - fax : 02 31 62 20 77  
Mail : [contact.lisieux@abac-geo.fr](mailto:contact.lisieux@abac-geo.fr)

Réf : 14.572

Dressé le  
11.03.2015

Projet :  
14.06.2016

Modif :  
02.02.2017

Département de SEINE MARITIME

**COMMUNE DE MONTVILLE**

Adresse : rue du Lieupin


Cadastre : section E n°31-408-409-410-614-616-617p

"Les Vaux Ferets"

PA initial PA 076452 16 M0001 M01 du 23.03.2017

Echelle  
1/250  
(A3)

**Lot 17 - Plan de bornage**

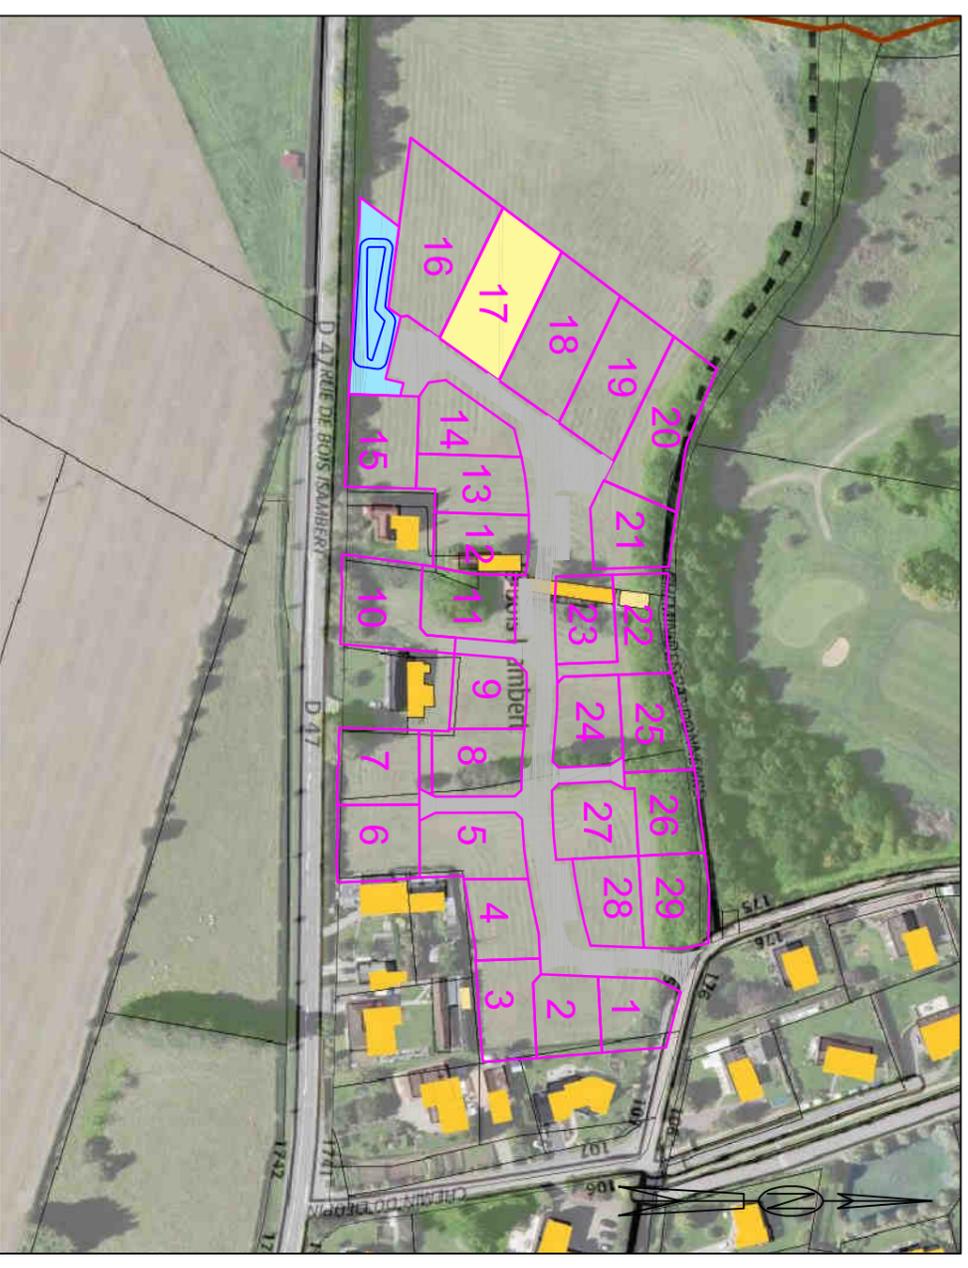


# Plan de bornage

## Lot 17

Nivellement rattaché au N.G.F  
(système I.G.N 69)

Echelle graphique (m)  
0 2 5 10

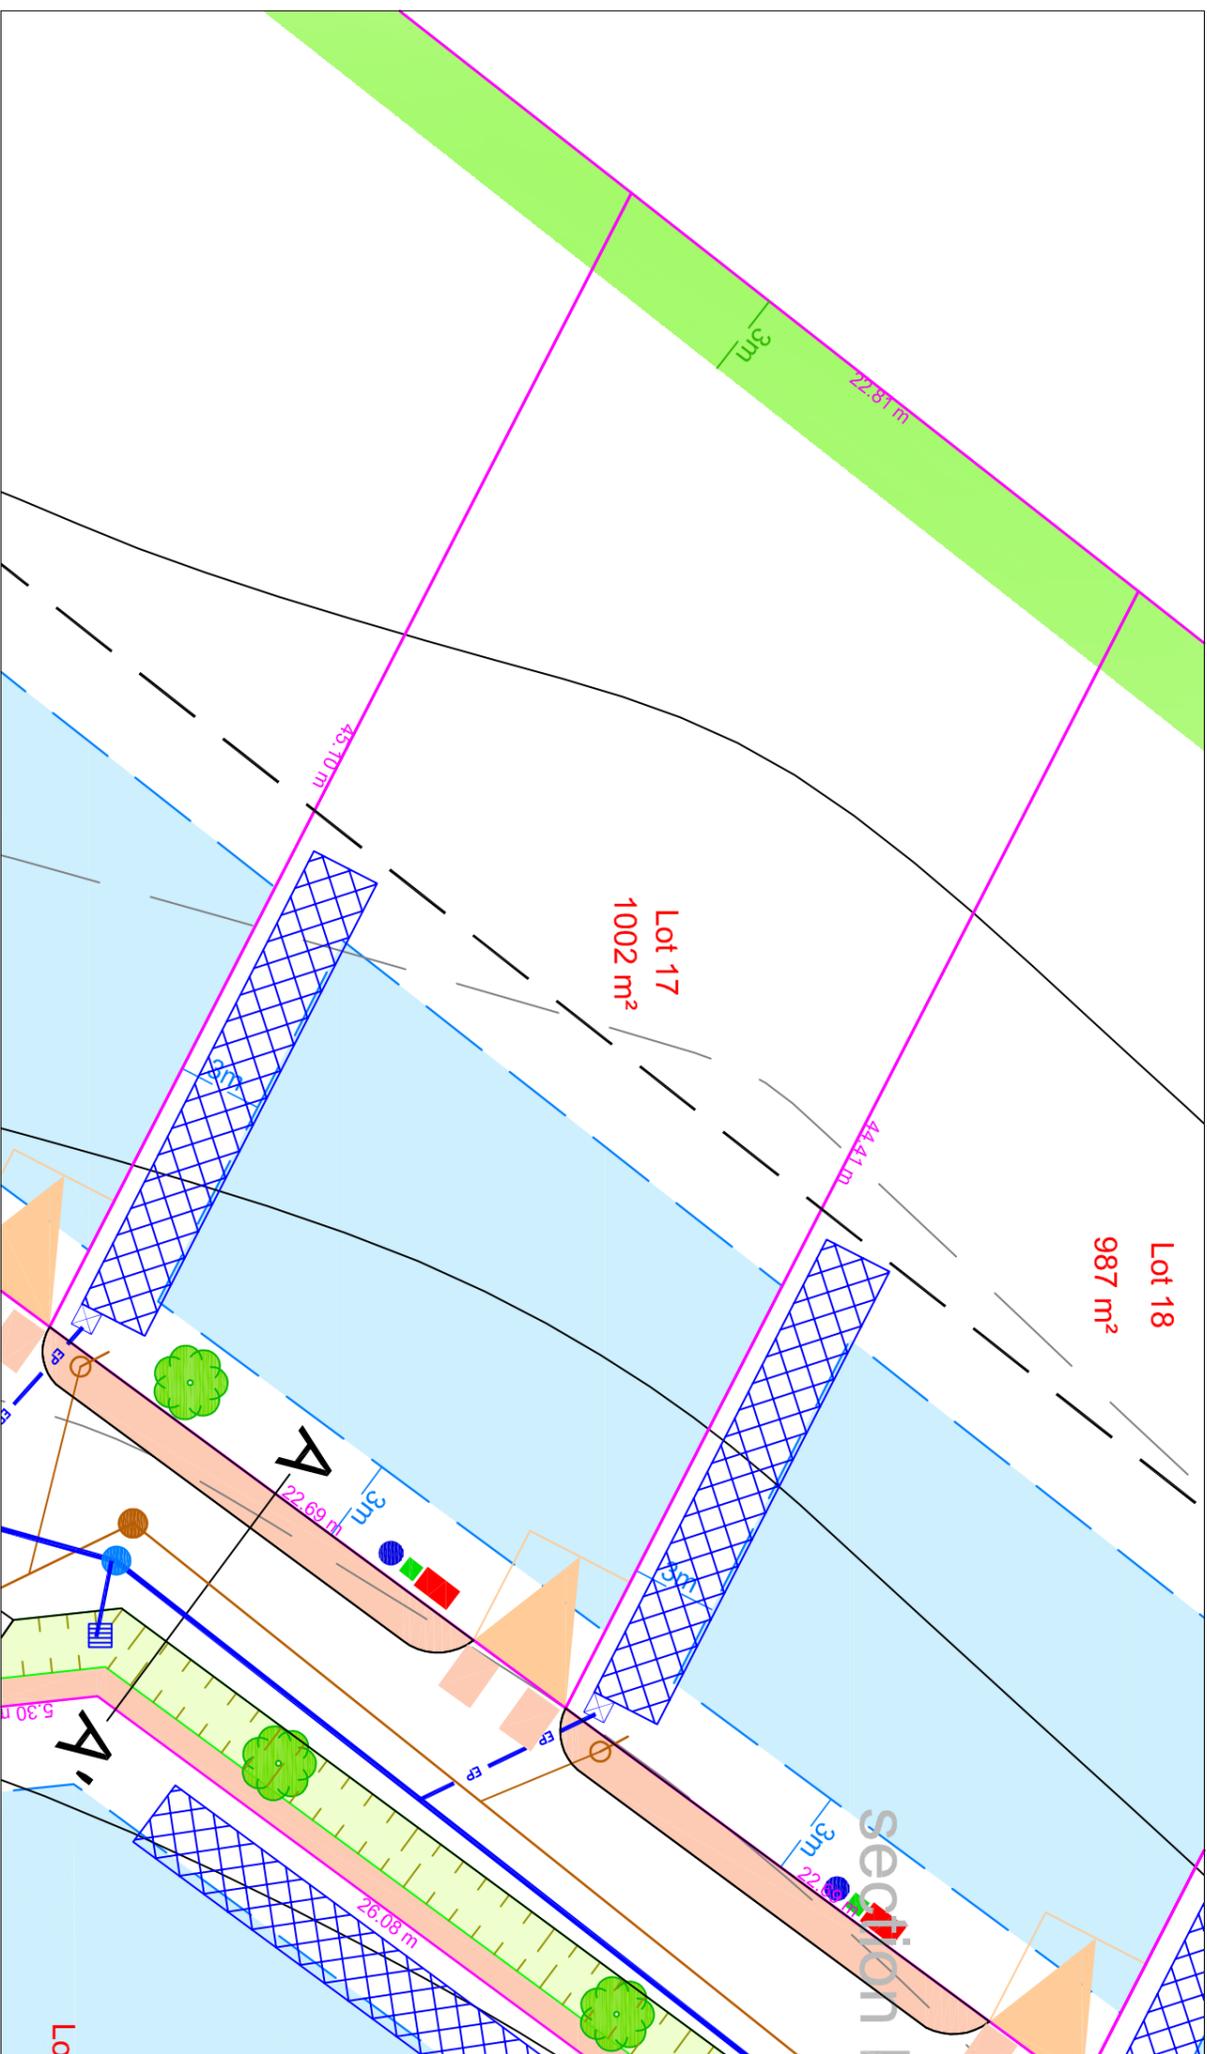

### Légende :

- |  |   |  |   |  |  |
|--|---|--|---|--|--|
|  | Accès                                   |  | Continuité piétonne suivant orientations d'aménagement  |  | Zone constructible                                   |
|  | Arbre à planter (emplacement indicatif) |  | Frange paysagère  |  | Noue   |
|  | Continuité piétonne                     |  | Massif drainant 10 m <sup>3</sup> emplacement indicatif |  | AEP Ø 25 (emplacement indicatif)                     |
|  |   |  | Branchement EP (emplacement indicatif)                  |  | EDF 4*35 monophasé (emplacement indicatif)           |
|  |   |  | Branchement EU à passage direct (emplacement indicatif) |  | Téléphone regard 30*30 béton (emplacement indicatif) |

Echelle  
1/250

Ref : 14572

Novembre 2017



GÉOMÈTRES-EXPERTS

Brice MERMIN et Emmanuel STOREZ

LISIEUX • DIVES-SUR-MER • DOZULÉ • PONT L'ÈVÈQUE

Site : [www.abac-geo.fr](http://www.abac-geo.fr)

Brice MERMIN Géomètre-expert Bureau de PONT L'ÈVÈQUE (14130)

72, rue Saint Melaine

Tel : 02 31 64 17 90 - fax : 02 31 64 12 54

Mail : [contact.pontleveque@abac-geo.fr](mailto:contact.pontleveque@abac-geo.fr)