ABAC-GÉO
GÉOMÈTRES-EXPERTS
LISIEUX - DIVES SUR MER - PONT L'EVEQUE
Site : www.abac-geo.fr

Brice MERMIN
Géomètre-expert
Bureau de LISIEUX (14100)
6 Quai des Remparts
Tel : 02 31 62 07 99
Mail : contact.lisieux@abac-geo.fr

Réf : 20.174

Topo du Avril 2020

Dressé en Janvier 2025

Dressé en janvier 2025
Mis à jour mai 2025

Département du Calvados

COMMUNE D'AUBERVILLE

Lotissement d'Habitations " LA COUR GEOFFRAY " - Section AB n°228

P.A N°014 024 24 D0001 en date du 27 Janvier 2025

LOT 5
PLAN DE VENTE

Echelle 1/200 (A3)

situation (figuratif)

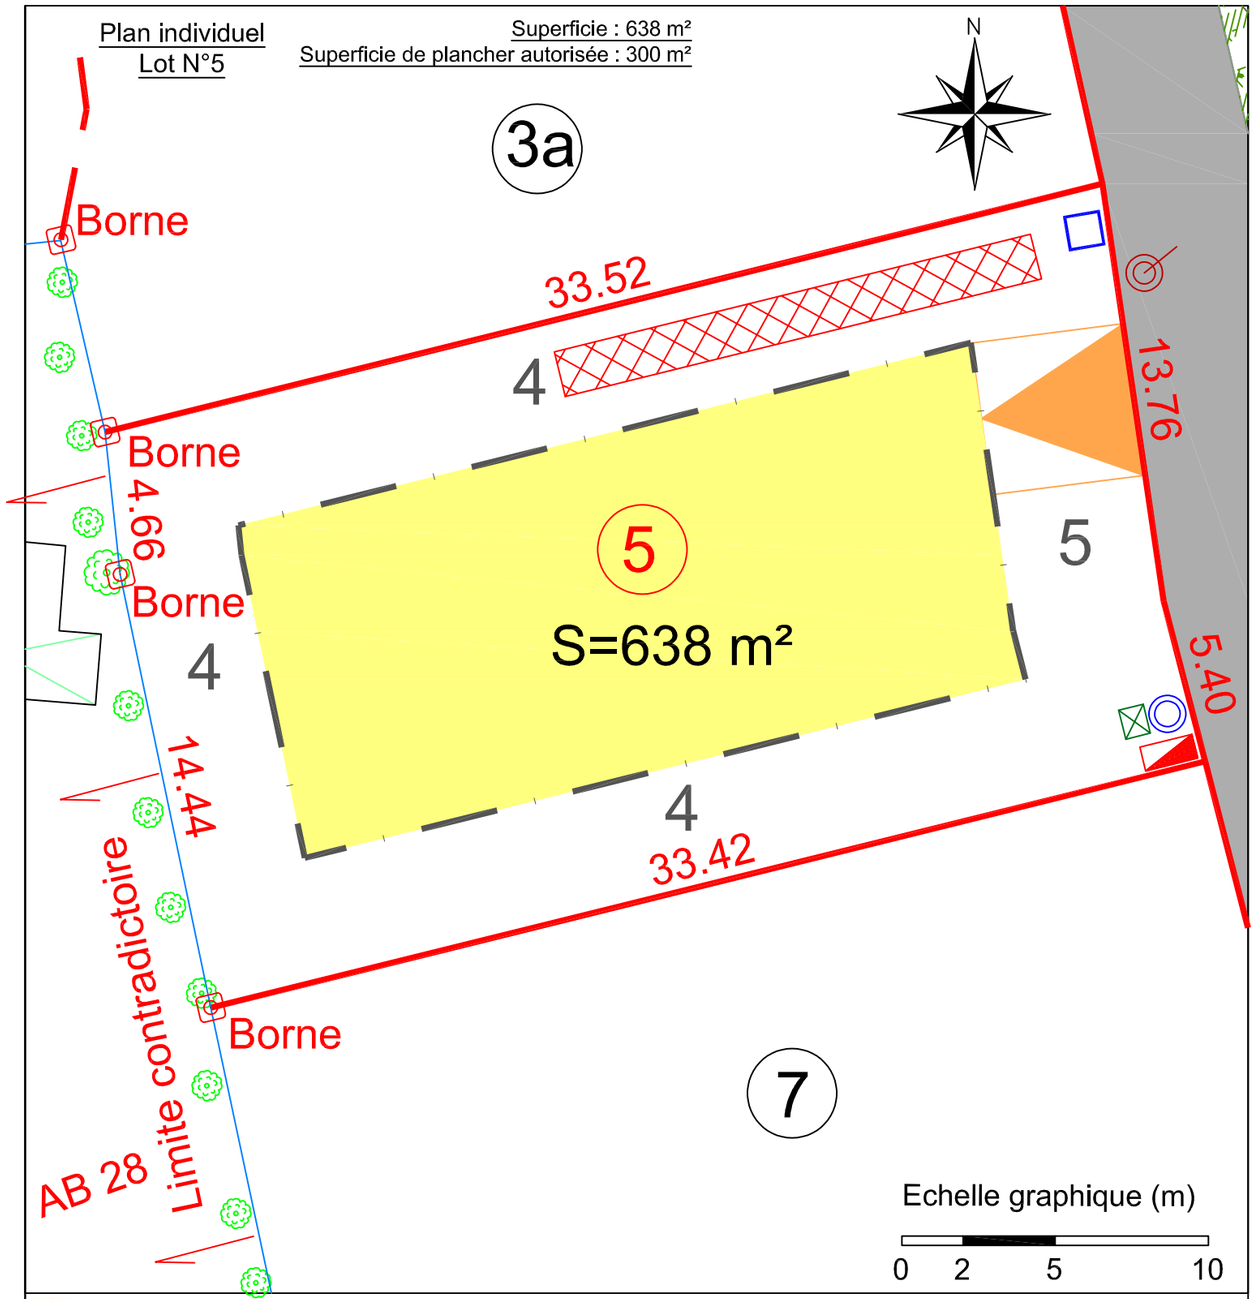

entrée 5*5 mini imposée

Coffret BT

Citerneau AEP

Regard telecom

Regard de branchement EP

Regard de branchement EU

zone constructible cote de retrait

Chaussée: Enrobés

tranchées d'infiltration/rétention de 16 m3 (à titre indicatif)

Système RGF 93 CC49

Coffrets réseaux mentionnés à titre indicatif dans l'attente des travaux VRD

ABAC-GÉO
GÉOMÈTRES-EXPERTS
LISIEUX - DIVES SUR MER - PONT L'EVEQUE
Site : www.abac-geo.fr

Topo du Avril 2020

Dressé en Mai 2025

Echelle 1/200 (A4)

Réf : 20.174