



Brice MERMIN

Géomètre-expert

Bureau de LISIEUX (14100)

6 Quai des Remparts

Tel : 02 31 62 07 99

Mail : contact.lisieux@abac-geo.fr

LISIEUX - DIVES SUR MER - PONT L'EVEQUE

Site : www.abac-geo.fr

Département de L'EURE

COMMUNE DE BEUZEVILLE

Lotissement d'Habitations " le Clos Adelson Wagner " - Section AM n°33-64

P.A N°027 065 24 S0001 en date du 07.10.2024



LOT 5

PLAN DE COMMERCIALISATION

Réf : 22.290

Topo du
20.10.2023


Dressé en
Novembre 2024

MAJ en
Août 2025

Echelle
1/200
(A3)



situation (figuratif)

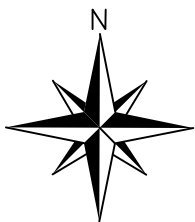


Plan individuel

Lot N°5

Superficie : 617 m²

Superficie de plancher autorisée : 280 m²

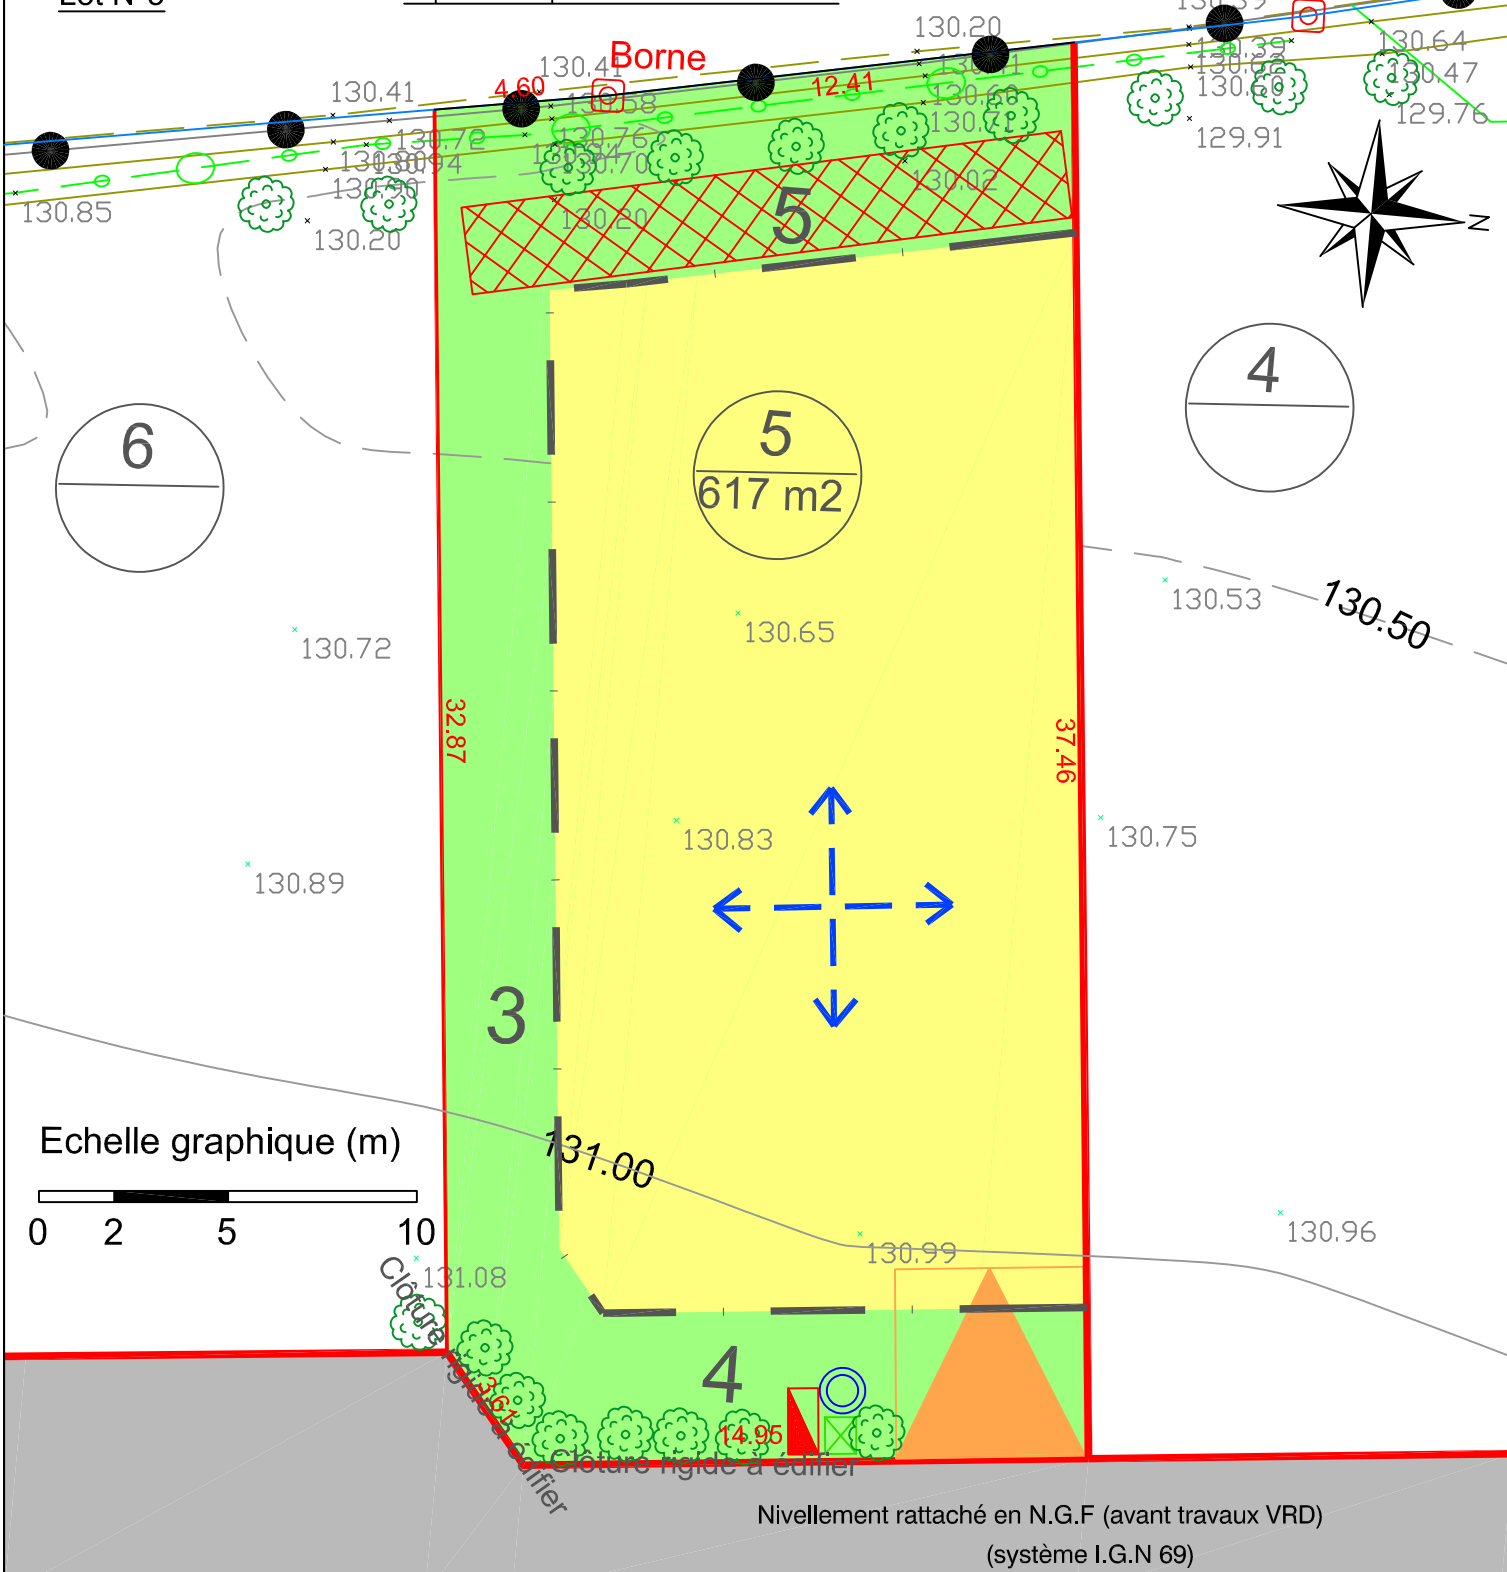

entrée 5*5 mini imposée



massif drainant de 16m³
emplacement indicatif



Rembt ou coffret CIBE basse tension



Boîte de branchement télécom GC Fibre



Regard de compteur AEP Ø25



espace privatif
lot libre



5 zone constructible
cote de retrait



Voirie en enrobé



frange paysagère 2m



sens de façage principale

Les dimensions, limites et superficies exactes du plan parcellaire PA 4.2 seront rendues définitives, après bornage réalisé par les auteurs du projet



LISIEUX - DIVES SUR MER - PONT L'EVEQUE

Site : www.abac-geo.fr



Topo du
20.10.2023

Dressé en
Août 2025

Echelle 1/200 (A4)

Réf : 22.290